





ZPI "LAZAR" Adam Łazarski
18-400 Łomża, ul.Kierzkowa 118A; 607913126

NAZWA: Przebudowa układu komunikacyjnego. Osiedle domków jednorodzinnych w Nowogrodzie: ul. Przeskok, ul. Tońskiego ul. 550-lecia, ul. Mickiewicza, ul. bez nazwy.

INWESTOR: Burmistrz Miasta Nowogród
ADRES: Powiat Łomżyński, Gmina Nowogród

RYSUnek: PROJEKT BUDOWLANO-WYKONAWCZY
PROFIL PODŁUŻNY - ul. Tońskiego

01.2008	SKALA: 1:100/1000	FAZA: P.B.W	NR RYS: 4/1
AUTOR PROJEKTU: mgr inż. Adam Łazarski	UPRAWNIENIA: UAN 7342-38/92	IZBA INŻ: POL/80/1800/01	PODPIS:

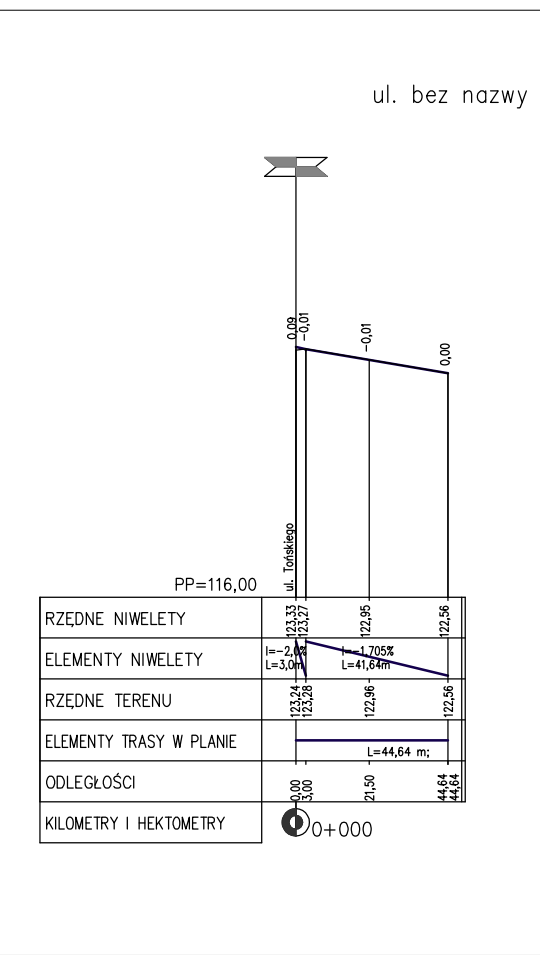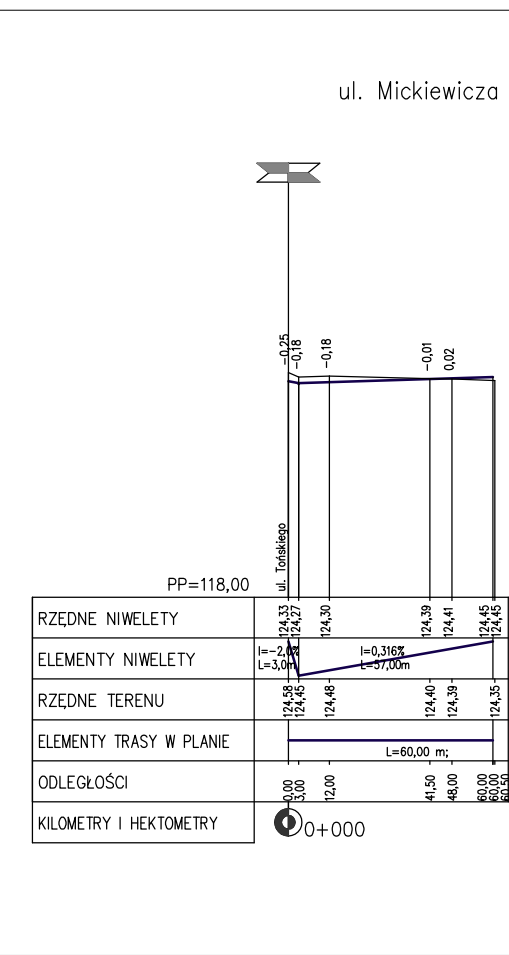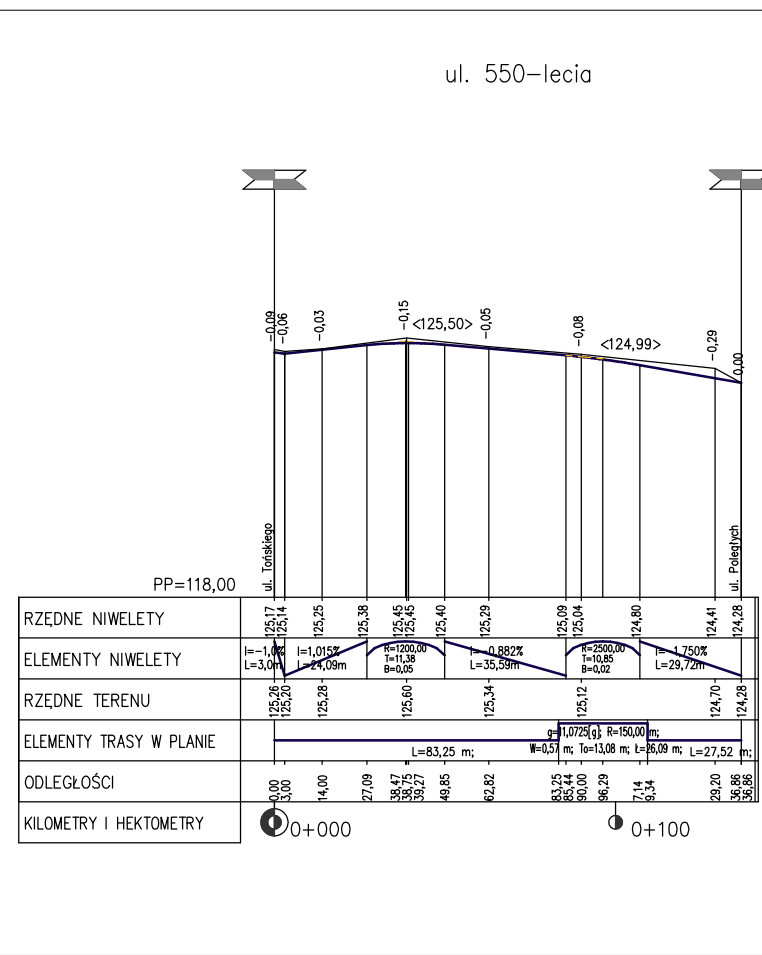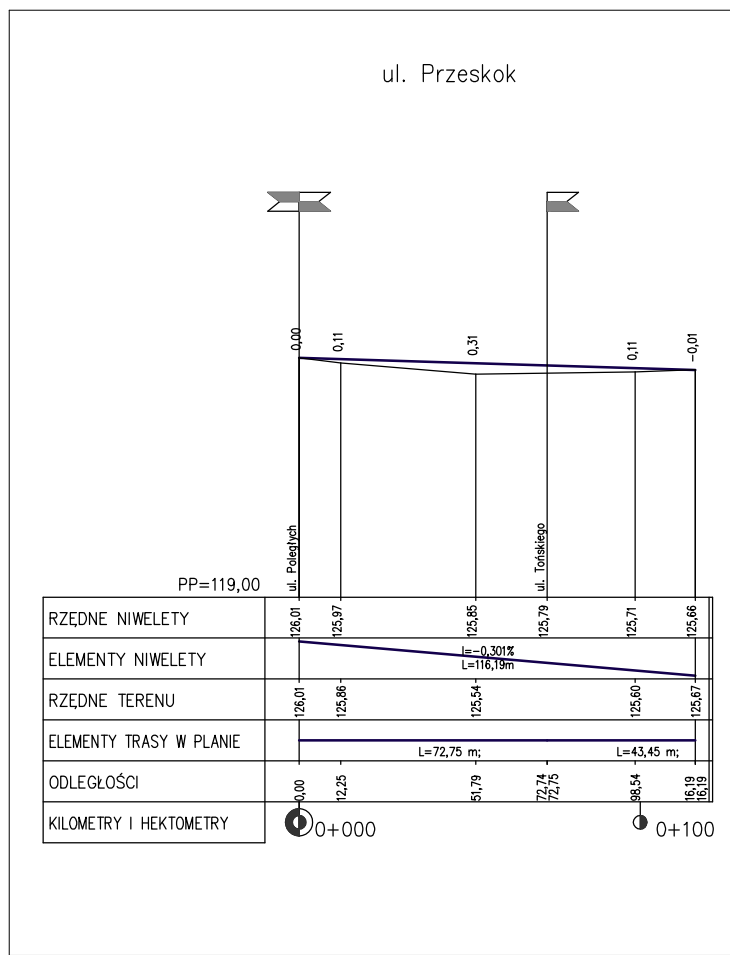

ZPI "LAZAR" Adam Łazarski
18-400 Łomża, ul.Kierzkowa 118A; 607913126

NAZWA: Przebudowa układu komunikacyjnego. Osiedle domków jednorodzinnych w Nowogrodzie: ul. Przeskok, ul. Tońskiego ul. 550-lecia, ul. Mickiewicza, ul. bez nazwy.

INWESTOR: Burmistrz Miasta Nowogród
ADRES: Powiat Łomżyński, Gmina Nowogród

RYSUnek: PROJEKT BUDOWLANO-WYKONAWCZY
PROFIL PODŁUŻNY - ul. Przeskok, ul. 550-lecia, ul. Mickiewicza, ul. bez nazwy.

01.2008	SKALA: 1:100/1000	FAZA: P.B.W	NR RYS: 4/2
AUTOR PROJEKTU: mgr inż. Adam Łazarski	UPRAWNIENIA: UAN 7342-38/92	IZBA INŻ: POL/80/1800/01	PODPIS: