

OPIS TECHNICZNY

DO PROJEKTU BUDOWLANEGO INSTALACJI SANITARNYCH DLA PRZEBUDOWY ŚWIETLICY WIEJSKIEJ W m. GRĄDY GMINA NOWOGRÓD DZ. NR 152

1 Podstawa opracowania

Projekt został przygotowany celem uzyskania pozwolenia na budowę i stanowi podstawę do opracowania dokumentacji wykonawczej. Jej opracowanie będzie niezbędne do wykonania robót budowlanych.

1.1 Dane ogólne

Podstawą formalną realizacji przedmiotowego opracowania stanowi umowa zawarta pomiędzy biurem architektonicznym, a Inwestorem.

Opracowanie sporządzono w oparciu o następujące akty prawne:

- Ustawę Prawo Budowlane z dnia 07.07.1994 z późniejszymi zmianami,
- Ustawę z dnia 07.06.2001 o zbiorowym zaopatrzeniu w wodę i zbiorowym odprowadzeniu ścieków (Dz. U. Nr 72 poz. 747),

oraz przepisy wykonawcze:

- Rozporządzenie Ministra Infrastruktury z dnia 12.04.2002 (Dz. U. Nr 75 poz. 690 z późniejszymi zmianami) w sprawie warunków technicznych, jakim powinny odpowiadać budynki i ich usytuowanie,
- Rozporządzenie Ministra Infrastruktury z dnia 14.01.2002 w sprawie określenia przeciętnych norm zużycia wody (Dz. U. Nr 8 poz. 70),
- Rozporządzenie Ministra Spraw Wewnętrznych i Administracji z dnia 07.06.2010 (Dz. U. Nr 109 poz. 719) w sprawie ochrony przeciwpożarowej budynków, innych obiektów budowlanych i terenów,
- Polskie Normy.

1.2 Materiały wyjściowe

Przy opracowaniu niniejszej dokumentacji wykorzystano następujące materiały:

- podkłady architektoniczno-budowlane opracowane przez biuro architektoniczne,
- uzgodnienia branżowe i warunki techniczne podłączeń,
- katalogi urządzeń,

- mapa sytuacyjna terenu.

1.3 Przedmiot i zakres opracowania

Niniejsze opracowanie zawiera rozwiązania instalacji sanitarnych: dla przebudowy Świetlicy Wiejskiej w m. Grądy gmina Nowogród dz. nr 152

2 Charakterystyka energetyczna obiektu

2.1 Współczynniki przenikania ciepła

Nazwa przegrody	Typ	U [W/(m ² ·K)]
ściana zewnętrzna	SZ	0,25
okno zewnętrzne	OZ	1,3
drzwi zewnętrzne	DZ	1,7
podłoga na gruncie	PG	0,3
ściana wewnętrzna	SW	1
dach	SD	0,2

2.2 Parametry sprawności energetycznej instalacji

Minimalne sprawności energetyczne dla projektowanych systemów instalacyjnych przyjęto zgodnie z Rozporządzeniem Ministra Infrastruktury z dnia 6 listopada 2008 r. w sprawie metodologii obliczania charakterystyki energetycznej budynku i lokalu mieszkalnego lub części budynku stanowiącej samodzielną całość techniczno - użytkową oraz sposobu sporządzania i wzorów świadectw ich charakterystyki energetycznej i podyktowane są dbałością o zminimalizowanie zużywanej przez budynki nieodnawialnej energii pierwotnej.

Zgodnie z Rozporządzeniem Ministra Infrastruktury zmieniające rozporządzenie w sprawie warunków technicznych, jakim powinny odpowiadać budynki i ich usytuowanie z dnia 6 listopada 2008, § 329.2 wystarczającym warunkiem spełnienia § 328 jest spełnienie izolacyjności przegród budynku, zastosowania techniki instalacyjnej spełniającej wymagania izolacyjności termicznej. Przegrody spełniają wymagania izolacyjności a izolacje termiczne techniki sanitarnej są zaprojektowane zgodnie z w/w rozporządzeniem.

2.3 Analiza możliwości wykorzystania odnawialnych źródeł energii

Analiza możliwości racjonalnego wykorzystania odnawialnych źródeł odnawialnych:

- kotły na słomę: charakter obiektu, brak możliwości zastosowania odpowiedniego układu strukturalno – materiałowego budynku.
- kolektory słoneczne do podgrzewania wody użytkowej: jest możliwe zastosowanie instalacji fotowoltanicznej, decyzja Inwestora w późniejszym okresie użytkowania.
- pasywne wykorzystanie energii słonecznej: brak możliwości zastosowania odpowiedniego układu strukturalno – materiałowego budynku.
- spalanie biogazu: brak odpowiednich źródeł pozyskiwania i wytwarzania biogazu.
- energia wodna: brak warunków wykorzystania energii spadku wód.
- kolektory słoneczne do podgrzewania powietrza: największe zapotrzebowanie w tego typu obiektach występuje w okresie najmniejszej insolacji (nasłonecznienia) tj. zimą, z tego powodu układ jest nieekonomiczny.
- elektrownie wiatrowe: brak odpowiednich warunków oraz możliwości lokalizacji.
- pompa ciepła gruntowa: z powodu ograniczonej powierzchni do wykorzystania jako wymiennik gruntowy (średnio na 100m rury ułożonej w gruncie uzyskuje się 3 – 5 kW na godzinę), biorąc dodatkowo pod uwagę koszt zakupu urządzeń, inwestycja nieopłacalna.
- pompa ciepła wodna: brak źródła dolnego.
- energia geotermalna: jak wynika z mapy wód geotermalnych Polski, w rejonie inwestycji temperatura wód geotermalnych kształtuje się na poziomie 20°C, co powoduje nieopłacalność inwestycji.

2.4 Poziom hałasu od urządzeń

Dopuszczalny poziom dźwięku A hałasu przenikającego do pomieszczenia od wyposażenia technicznego budynku oraz innych urządzeń w budynku i poza budynkiem (średni poziom dźwięku A- przy hałasie ustalonym lub równoważny poziom dźwięku A - przy hałasie nieustalonym) nie powinien przekraczać wartości wyspecyfikowanych w poniższej tabeli oraz wartości podanych w PN-87/B-02151/02

Rodzaj pomieszczenia	Poziom dźwięku dB(A)
Biura	40
Sale konferencyjne, sale szkoleniowe	35
Pomieszczenie socjalne	45

Toalety	45
Pomieszczenia techniczne	65*

* dopuszczalny, maksymalny poziom dźwięku A, w odległości 1m od urządzenia.

Dopuszczalny poziom dźwięku dB(A) w pomieszczeniach przeznaczonych na pobyt ludzi nie będzie przekraczać wartości podanych w aktualnej Polskiej Normie dot. dopuszczalnych wartości poziomu dźwięku w pomieszczeniach. Dopuszczalne wartości hałasu na stanowiskach pracy będą zgodne z wymaganiami Rozporządzenia Ministra Pracy i Polityki Społecznej w sprawie najwyższych dopuszczalnych stężeń i natężeń czynników szkodliwych dla zdrowia w środowisku pracy oraz PN-N-01307 „Hałas. Dopuszczalne wartości hałasu w środowisku pracy”.

Dopuszczalny poziom hałasu emitowanego na zewnątrz wyrażony równoważnym poziomem dźwięku w dB określa aktualne Rozporządzenie Ministra Środowiska w sprawie dopuszczalnych poziomów hałasu w środowisku i wynosi 55 dB w porze dnia oraz 45 dB w porach nocnych (na granicy nieruchomości) oraz 65 dB(A) w odległości 1m od centrali wentylacyjnej, oraz czerpni i wyrzutni powietrza.

2.5 Moc właściwa wentylatorów

Moc właściwa wentylatorów zastosowanych w instalacjach wentylacyjnych i klimatyzacyjnych nie będzie przekraczać wartości określonych w Rozporządzeniu Ministra Infrastruktury z dnia 12 kwietnia 2002 r. w sprawie warunków technicznych, jakim powinny odpowiadać budynki ich usytuowanie (wraz ze zmianami) par. 154.

Zgodnie z powyższym maksymalne moce właściwe wynosić będą

Rodzaj i zastosowanie wentylatora	Maksymalna moc właściwa wentylatora [kW/m³/s]
Wentylator nawiewny:	
a) instalacji klimatyzacji lub wentylacji nawiewno – wywiewnej z odzyskiem ciepła	1,60
b) instalacji wentylacji nawiewno – wywiewnej bez odzysku ciepła oraz wentylacji nawiewnej	1,25
Wentylatory wywiewne	
a) instalacji klimatyzacji lub wentylacji nawiewno –	1,00

wywiewnej z odzyskiem ciepła	
b) instalacji wentylacji nawiewno – wywiewnej bez odzysku ciepła oraz wentylacji nawiewnej	1,00
c) instalacja wywiewna	0,80

3 Bilans cieplno – wentylacyjny obiektu

Temperatury ogrzewanych pomieszczeń w budynkach przyjęto wg §134 pkt 2 Rozporządzenia Ministra Infrastruktury z dnia 12 kwietnia 2002 r. w sprawie warunków technicznych, jakim powinny odpowiadać budynki ich usytuowanie z późniejszymi zmianami. Według PN-82/B-02403 obliczeniowe parametry powietrza zewnętrznego dla zimy (III strefa klimatyczna) wynoszą: -20°C , φ 100%,

Według PN-76/B-03420 obliczeniowe parametry powietrza zewnętrznego dla lata (III strefa klimatyczna) wynoszą: $+32^{\circ}\text{C}$, φ 45%,

Obliczeniowe parametry powietrza wewnętrznego zimą wynoszą:

- W.C. $+20^{\circ}\text{C}$,
- łazienka $+24^{\circ}\text{C}$,
- Kuchnia $+20^{\circ}\text{C}$,
- Sala główna $+20^{\circ}\text{C}$

3.1 Bilans strat ciepłych

Zestawienie wyników dla budynku					
Współczynniki strat ciepła		W/K			
Współczynnik strat ciepła przez przenikanie:					
do otoczenia przez obudowę budynku	$\Sigma HT, ie$		147		
do otoczenia przez przestrzeń nieogrzewaną	$\Sigma HT, iue$		0		
do gruntu	$\Sigma HT, ig$		17		
do sąsiedniego budynku	$\Sigma HT, ij$		0		
Współczynnik strat ciepła na wentylację	ΣHV		97		
Sumaryczny współczynnik strat ciepła	ΣH		261		
Straty ciepła budynku		W			

Sumaryczna strata ciepła przez przenikanie	$\Sigma\Phi T$			6551		
Strata ciepła na wentylację minimalną	$\Sigma\Phi V, \min$			3894		
Strata ciepła przez infiltrację	$0,5 \cdot \Sigma\Phi V, \inf$			767		
Strata ciepła przez wentylację mechaniczną, nawiewną	$\Sigma\Phi V, su$					
Strata ciepła w wyniku działania instalacji wywiewnej	$\Sigma\Phi V, mech, \inf$					
Sumaryczna strata ciepła na wentylację	$\Sigma\Phi V$			3894		
Obciążenie cieplne budynku	W					
Sumaryczna strata ciepła budynku	$\Sigma\Phi$			10445		
Sumaryczna nadwyżka mocy cieplnej (wskutek czasowego obniżenia temp.)	$\Sigma\Phi RH$			---		
Projektowe obciążenie cieplne budynku	ΦHL			10445		
Własności budynku						
Obciąż. cieplne / ogrz. pow. budynku	$A_{ogr, bud}$	171 m ²	$\Phi HL / A_{ogr, bud}$	61,1	W/m ²	
Obciąż. cieplne / ogrz. kub. budynku	$V_{ogr, bud}$	573 m ³	$\Phi HL / V_{ogr, bud}$	18,2	W/m ³	
Powierzchnia oddająca ciepło	A	611 m ²				

4 Opis projektowanych rozwiązań

4.1 Ogrzewanie

Świetlice ogrzewa się poprzez kominiek opalany drewnem o mocy ~14,0kW dodatkowo zaprojektowano ogrzewanie elektryczne, grzejnikami naściennymi firmy ATLANTIC. Nad wejściem do świetlicy oraz na wejściu do części socjalnej zamontowano kurtynę powietrzną rozmieszczenie oraz wielkość wg. części rysunkowej projektu.

Dla pomieszczeń socjalnych projektuje się ogrzewanie elektryczne grzejnikowe np. grzejnikami naściennymi firmy ATLANTIC.

Pomieszczenie ogrzewane będzie grzejnikami elektrycznymi z dyfuzorami aluminiowymi.

Obliczenia strat cieplnych dokonano w oparciu o projektowane przegrody zewnętrzne oraz III strefę klimatyczną o temperaturze

zimą -20°C. W pomieszczeniu biura, i pom. socjalnym oraz na świetlicy +20°C.

4.2 Wentylacja

W celu dostarczenia do sali sprzedaży powietrza świeżego zaprojektowano 3 nawietrzaki podokienne z grzałką elektryczną NG 110 firmy DARCO. Wywiew z pomieszczenia realizowany będzie poprzez 2 wentylatory ściennie np. firmy DANFOSS

Wywiew z pomieszczeń WC nastąpi osobnymi liniami wywiewnymi z zastosowaniem wentylatorów ściennych np. firmy DANFOSS załączanych wraz z oświetleniem lub poprzez odrębny sterownik.

W pomieszczeniach WC musi być zapewniona ciągła wymiana powietrza zgodna z założeniami 50 m³/h na miskę ustępową i 25 m³/h na pisuar i prysznic. W okresach przerw w użytkowaniu pomieszczenia (np. w nocy, weekend) należy zapewnić co najmniej 0,5 wymiany powietrza na godzinę. W celu zapewnienia odpowiednich parametrów pracy należy zastosować regulator dwupołożeniowy zamontowany przy wentylatorze, na tym sterowniku ustawia się 2 wartości wydajności wentylatora: 1 - wymiana zgodnie z zapisem w projekcie, 2 - wymiana 0,5 kubatury. Drugi bieg załącza się za pomocą zegara programowalnego podłączonego do sterownika wentylatora.

Wentylacja pozostałych pomieszczeń odbywa się grawitacyjnie przy pomocy kanałów wentylacyjnych murowanych wg. opracowania architektury.

4.3 Instalacja wody zimnej i ciepłej

Budynek zasilany będzie w wodę poprzez istniejące przyłącze wodociągowe w40 . Opomiarowanie przepływu wody użytkowej następuje w pomieszczeniu gospodarczym wg części rysunkowej projektu. Za zestawem pomiarowym należy zamontować zawór zwrotny antyskażeniowy SOCLA typu EA oraz kurek probierczy dla badań wody.

Przepływ sekundowy (obliczeniowy) wyznacza się uwzględniając liczbę odbiorników wody.

Odbiorniki	Liczba	Normatywny wyływ wody zimnej q_n	Normatywny wyływ wody ciepłej q_n	Równoważnik odpływu (D_u)
Umywalka	4	0,07	0,07	0,5
Zlewozmywak	3	0,07	0,07	0,8
Miska ustępow.	2	0,13	-	2,5

Pisuar	1	0,30	-	0,5
--------	---	------	---	-----

Suma normatywnego wypływu wody ciepłej $\Sigma q_{n\text{ cw}} = 0,49 \text{ dm}^3/\text{s}$.

Suma normatywnego wypływu wody zimnej $\Sigma q_{n\text{ zw}} = 1,05 \text{ dm}^3/\text{s}$.

Suma wypływu wody wodociągowej $\Sigma q_n = \Sigma q_{n\text{ zw}} + \Sigma q_{n\text{ cw}} = 1,54 \text{ dm}^3/\text{s}$.

Przepływ obliczeniowy gospodarczy oblicza się na podstawie wzoru,

gdy $\Sigma q_n < 20 \text{ dm}^3/\text{s}$

$$q_o = 0,698 \times (\Sigma q_n)^{0,5} - 0,12 \text{ [dm}^3/\text{s]}$$

Przepływ obliczeniowy gospodarczy na przyłączy wodociągowym wynosi: $q_o = 0,75 \text{ [dm}^3/\text{s]}$.

Instalację w budynku prowadzić w warstwie izolacji termicznej podłogi i bruzdach ściennych. Rurarz tworzywowy wraz z osprzętem powinien stanowić jeden system dostarczany przez jednego producenta.

Ciepła woda przygotowywana będzie w elektrycznym pojemnościowym podgrzewaczu VIKING E120L firmy BIAWAR

Baterie do umywalek, zlewozmywaków mieszaczowi typu stojącego jednouchwytowe. Przy podejściach do baterii umywalkowych, zlewozmywakowych montować zawory podłączeniowe wraz z wężykami w metalowym oplocie a przy płuczkach ustępowych odpowiednie zawory kątowe $\varnothing 15 \text{ mm}$. Przy pisuarach zamontować spłuczkę pisuarową.

Przy końcówkach i na odgałęzieniach rur ułożonych pod tynkiem należy pozostawić $2 \div 3 \text{ cm}$ poduszki (pustki) powietrznej w celu wyeliminowania naprężeń w przewodach.

Wszystkie przejścia przewodów przez przegrody budowlane wykonać w tulejach ochronnych z PVC większych o dimensję, uszczelnionych kitem trwale elastycznym.

Układ projektowanej instalacji pokazano w części graficznej dokumentacji.

Średnice projektowanych przewodów dobrano na podstawie PN-92/B-01706 i w oparciu o przeliczenia sekundowych przepływów w poszczególnych odcinkach instalacji, przy równoczesnym uwzględnieniu dopuszczalnych prędkości przepływu w rurach stalowych i miedzianych. Przy montażu instalacji wodociągowej zachować normatywne odległości przewodów od innych instalacji oraz wysokości zamontowania przyborów sanitarnych.

Przy przejściach przez przegrody oddzielenia pożarowego na przewodach należy zamontować kołnierze ogniochronne o odporności REI 120 np. firmy WAVIN.

Próby i odbiór instalacji

Instalację po montażu, lecz przed zaizolowaniem, należy poddać kontroli w zakresie:

- użycia właściwych materiałów i armatury (wymagane atesty i aprobaty techniczne),
- prawidłowości wykonania połączeń lutowanych i gwintowanych,
- prawidłowości wykonania podparć i uchwytów montażowych.

Obowiązkowe próby szczelności instalacji poprzedzić napełnieniem instalacji wodą przepuszczoną przez filtry oczyszczające wodę tak, aby nie powstały poduszki powietrzne.

Po zakończeniu montażu przeprowadzić próbę ciśnieniową wg PN-81/B-10725, na ciśnienie 1,0 MPa. Po uzyskaniu pozytywnego wyniku z próby ciśnieniowej rurociąg poddać płukaniu wodą wodociągową przez ok. 30 min. na maksymalny wydatek punktów czerpania wody. Dokonać dezynfekcji rurociągu podchlorynem sodu (50 mg Cl/dm^3) w czasie 24 godzin. Po zakończeniu dezynfekcji rurociąg należy powtórnie wypełnić wodą i dokonać analizy bakteriologicznej.

4.4 Instalacja hydrantowa

W budynku świetlicy zaprojektowano 1 hydrant pożarowy HP25 zlokalizowany jak wg. części rysunkowej projektu.

- Szafka hydrantowa DN25 wyposażona zostanie w prądownice i wąż pólstywny o długości 30m
- Minimalne ciśnienie na wylocie z prądownicy 0,2 MPa. Wydajność jednego hydrantu DN25 – $1,0 \text{ dm}^3/\text{s}$.

Zawory hydrantowe mocować na wysokości 1,35 m od posadzki.

Instalacja hydrantowa będzie pracowała jako nawodniona. Na odgałęzieniu instalacji p.poż. od przewodu wody użytkowej zamontowano zawór zwrotny antyskażeniowy typu EA.

Na przewodzie wody użytkowej (przy odgałęzieniu z instalacją hydrantową) należy zamontować zawór pierwszeństwa np. VV300-VV100 DN25 firmy Honeywell zabezpieczający instalację hydrantową przed niekontrolowanym spadkiem ciśnienia na skutek nieszczelności.

Sprawdzenie sprawności działania hydrantów – minimum raz w roku zgodnie z rozporządzeniem ministra.

Mocowanie rurociągów za pomocą typowych uchwytów.

4.5 Kanalizacja sanitarna

Ścieki socjalno – bytowe z pomieszczeń odprowadzane będą do bezodpływowego zbiornika na nieczystości o poj. 9,80m³

Dodatkowo w garażu zaprojektowano separator substancji ropopochodnych SEPURATOR 2000 SEP 1,5-1-p PURATOR

Instalację podposadzkową należy wykonać na podsypce piaskowej grubości min.10 cm. Grubość obsypki - 15 cm ponad górną powierzchnię przewodu.

Na zakończeniach przewodów odpływowych należy montować piony odpowietrzające z wywiewkami wyprowadzonymi ponad połac dachową.

U nasady pionów montować rewizje.

Piony kanalizacyjne prowadzone są w ściennych bruzdach. Podejścia do przyborów prowadzone są także w bruzdach ściennych lub bezpośrednio z posadzki.

Instalację kanalizacji sanitarnej należy wykonać z rur i kształtek kanalizacyjnych kielichowych np. PVC-HT lub PP. W kielichach tych rur osadzone są fabrycznie dwuwargowe uszczelki gumowe z tworzywowym pierścieniem stabilizującym. Do montażu kanałów biegnących w gruncie pod posadzkami przyziemia należy użyć rur i kształtek kanalizacyjnych PVC klasy SN8 stosowanych do budowy kanałów zewnętrznych.

Rur kanalizacyjnych nie obetonowywać. Przejścia rur przez przegrody budowlane (ławy fundamentowe) wykonać w tulejach ochronnych o jedną dimensję większych.

Przykanaliki wprowadzono do projektowanych studzienek.

Trasy projektowanych kanałów oraz ich średnice i spadki ułożenia pokazano w części rysunkowej niniejszego opracowania.

4.5.1 Studnie kanalizacyjne

Studzienki przepływowe wykonać z rur karbowanych Ø 425mm na kiniecie z PP o tej samej średnicy np. firmy WAVIN. Kinetę lokalizować na zagęszczonej podsypce piaskowej o grubości minimum 15 cm. Właz żeliwny D400 do rury karbowanej Ø 425 mm (40T) z betonowym pierścieniem odciążającym i teleskopowym adapterem do włazów.

Regulację posadowienia włazu wykonać stosując pierścienie dystansowe łączone za pomocą zaprawy betonowej.

Rzędne włazu i góry studni należy dostosować do rzędnych nawierzchni drogowej.

4.5.2 Roboty ziemne

Rury układać w wykopach mechanicznych lub ręcznych na podsypce piaskowej gr. 5÷15 cm. Obsypka 30 cm ponad górną krawędź rurociągu, zagęszczana warstwowo. Pozostałą część wykopu, można zasypać gruntem rodzimym zagęszczając go warstwami. W przypadku wystąpienia gruntów plastycznych (lub innych nienadających się do ponownego zagęszczenia), należy wymienić grunt rodzimy i wykop zasypać piaskiem.

Ściany wykopu zabezpieczyć przed osypywaniem się gruntu przez szalowanie. Roboty ziemne należy wykonać zgodnie z normą PN-98/S-02205, w której zawarte są wymagania dotyczące wykonywania wykopów, zabezpieczania ich i odbioru. Wykonane wykopy oznaczyć przez ustawienie zapór pomalowanych na jaskrawe kolory.

Podczas montażu rur należy zwrócić uwagę na to, aby nie były zanieczyszczone piaskiem, ziemią itp. Przejście przewodu przez studzienkę w tulei ochronnej dla rur PVC.

4.6 Kanalizacja deszczowa

Wody opadowe z budynku będą odprowadzane grawitacyjnie poprzez system rynien i rur spustowych zewnętrznych. Rury spustowe należy sprowadzić na zewnątrz budynku mocując do ścian konstrukcyjnych.

5 Materiał, wykonanie instalacji

5.1 Instalacje rurowe wody zimnej, ciepłej

Rurociągi wody użytkowej należy wykonać z rur tworzywowych np. wielowarstwowych firmy REHAU z wkładką aluminiową (rur stabi). Połączenia za pomocą zgrzewania i złączek. Połączenia z armaturą za pomocą kształtek przejściowych z gwintem. Rury użyte do budowy instalacji powinny posiadać odpowiednie atesty lub certyfikaty.

Zmiany kierunku prowadzenia przewodów wykonywać wyłącznie przy użyciu łączników i gotowych kolan i trójników. Do odcinania przepływu wody na rurociągach, zastosowano uniwersalne zawory kulowe, ćwierćobrotowe gwintowane.

Przy podejściach do baterii umywalkowych i zlewozmywaka montować kształtkę tzw. nypel łącznikowy Ø 15 mm a przy płuczkach ustępowych odpowiednie zawory kątowe Ø 15 mm. Przejścia przez ściany i stropy w tulejach ochronnych z PCW o średnicy o jeden wymiar większej od zewnętrznej średnicy rurociągu.

Instalacja zasila wszystkie punkty poboru wody.

5.2 Izolacje termiczne.

Izolacja termiczna - całość instalacji musi być izolowana termicznie. Wszystkie rurociągi należy zaizolować termicznie izolacją odporną na temperaturę 100°C i współczynnika przewodności cieplnej $\lambda = 0,035 \text{ W/mK}$. Grubość izolacji wg poniższej tabelki:

Lp	Rodzaj przewodu lub komponentu	Minimalna grubość izolacji cieplnej (materiał $0,035 \text{ W/(m} \cdot \text{K)}^{1)}$
1	Średnica wewnętrzna do 22 mm	20 mm
2	Średnica wewnętrzna od 22 do 35 mm	30 mm
3	Średnica wewnętrzna od 35 do 100 mm	równa średnicy wewnętrznej rury
4	Średnica wewnętrzna ponad 100 mm	100 mm
5	Przewody i armatura wg poz. 1-4 przechodzące przez ściany lub stropy, skrzyżowania przewodów	$^{1}/2$ wymagań z poz. 1-4
6	Przewody ogrzewań centralnych wg poz. 1 -4, ułożone w komponentach budowlanych między ogrzewanymi pomieszczeniami różnych użytkowników	$^{1}/2$ wymagań z poz. 1-4
7	Przewody wg poz. 6 ułożone w podłodze	6 mm
8	Przewody ogrzewania powietrznego (ułożone wewnątrz izolacji cieplnej budynku)	40 mm
9	Przewody ogrzewania powietrznego (ułożone na zewnątrz izolacji cieplnej budynku)	80 mm
10	Przewody instalacji wody lodowej prowadzone wewnątrz budynku ²⁾	50 % wymagań z poz. 1-4
11	Przewody instalacji wody lodowej prowadzone na zewnątrz budynku ²⁾	100 % wymagań z poz. 1-4

Uwaga:

¹⁾ przy zastosowaniu materiału izolacyjnego o innym współczynniku przenikania ciepła niż podano w tabeli należy odpowiednio skorygować grubość warstwy izolacyjnej,

²⁾ izolacja cieplna wykonana jako powietrznoszczelna.

Przewody wody zimnej izoluje się przed podgrzewaniem się wody i wykraplaniem pary wodnej o grubości minimum 6mm. W przypadku przewodów układanych pod posadzką oraz w bruzdach ściennych, izolacja pełni również funkcję zabezpieczenia przed uszkodzeniami mechanicznymi rur na skutek kontaktu z tynkiem, zaprawą itp. oraz umożliwia swobodne ruchy termiczne przewodów.

Preferowana izolacja prefabrykowana ze spienionej pianki poliuretanowej w płaszczu ochronnym z foli PCW PUR lub pianki polietylenowej FRZ firmy THERMAFLEX – dla średnic poniżej DN40 oraz izolacja z prefabrykowanej wełny mineralnej w płaszczu ochronnym z foli aluminiowej dla średnic pozostałych.

Rurociągi rozprowadzone podposadzkowo izolować otuliną prefabrykowaną typu Thermacompact S o gr. 9mm.

5.3 Przejścia przez przegrody ppoż.

1. Wszystkie przejścia przewodów instalacji wentylacji i klimatyzacji oraz rurociągów w miejscu przejścia przez elementy oddzielenia przeciwpożarowego należy zabezpieczyć do odporności ogniowej przegrody.
2. Dla zabezpieczeń przejść przez przegrody wydzielania ogniowego kanałów wentylacyjnych stosować przeciwpożarowe klapy odcinające o klasie odporności ogniowej EIS równej klasie elementu oddzielenia przeciwpożarowego – w przypadku występowania takich przejść.
3. Przewody wentylacyjne i klimatyzacyjne prowadzone przez strefę pożarową, której nie obsługują, obudować elementami o odporności ogniowej EI wymaganej dla elementów oddzielenia przeciwpożarowego tej strefy – w przypadku występowania takich przejść.
4. Zamocowania przewodów do elementów budowlanych wykonać z materiałów niepalnych, zapewniających przejście siły powstającej w przypadku pożaru w czasie nie krótszym niż wymagany dla klasy odporności ogniowej przewodu lub klapy odcinającej.
5. Przy przejściu przez przegrody oddzielenia pożarowego rurami stalowymi należy uszczelnić ogniochronną masą uszczelniającą elastyczną np. CP 601S firmy HILTI.
6. W przypadku poprowadzenia rur palnych poprzez przegrodę oddzielenia pożarowego należy zabezpieczyć je obejmami ppoż. np. firmy HILTI typu CP 648 montowanymi z każdej strony ściany oddzielenia p.poż.

7. Dla rur palnych o mniejszej średnicy niż 32mm, należy stosować ogniochronną pęczniejącą masę uszczelniającą np. CP 611A firmy HILTI o klasie odporności ogniowej EI 120. Masę tę można łączyć z zaprawą ogniochronną np. CP636 o EI 120.

8. W przypadku prowadzenia rur z np. PVC, PP, PE o średnicach zewnętrznych od 32 do 200 mm i grubościach ścianek od 1,8 do 11,8 mm można stosować również kasety ogniochronne PROMASTOP®-I służące do uszczelniania przejść instalacyjnych rur z tworzyw sztucznych w ścianach i stropach wykonanych z cegły pełnej, dziurawki, z betonu zwykłego lub z gazobetonu o grubości nie mniejszej niż 10 cm w przypadku ścian oraz 15 cm w przypadku stropów. Przejścia instalacyjne rur z tworzyw sztucznych uszczelnione kasetami ogniochronnymi PROMASTOP®-I spełniają wymagania klasy odporności ogniowej EI 120. Oznacza to, że szczelność i izolacyjność ogniowa przejścia nie jest mniejsza niż 120 minut. W przypadku przejść w stropach i ścianach o wymaganej gazo- i dymoszczelności przestrzeń między rurami a ścianami otworu powinna być przed założeniem kaset dokładnie wypełniona zaprawą cementową.

Zabezpieczenia te należy stosować w przypadku występowania przejść przez przegrody oddzielenia pożarowego.

5.4 Rozstaw zawiesi i podpór.

Odległości między podporami instalacji rurowych powinny wynosić: 1,5 m – dla średnic 15 ÷ 20 mm, 2,0 m – dla średnic 25 ÷ 32 mm, 2,5 m – dla średnic 40 ÷ 50 mm.

Odległości między podporami instalacji kanałowych (wentylacyjnych) powinny wynosić nie więcej niż 150mm od każdego kołnierza, pomiędzy kolejnymi podporami nie więcej niż 2m.

5.5 Próby i rozruch instalacji.

Nie należy przeprowadzać prób hydrostatycznych w przypadku złych warunków pogodowych, które mogą wpłynąć na odczyty pomiarowe, a także kiedy temperatura wody w rurociągach i osprzęcie poddanym próbom będzie niższa niż 5°C, chyba że Inspektor wyrazi na to zgodę.

W odcinkach rur przeznaczonych do prób zostanie wytworzone wymagane ciśnienie, które zostanie utrzymane przez około jedną godzinę, aby sprawdzić szczelność przewodów zanim zostanie rozpoczęta ich kontrola szczegółowa. Wstępna kontrola odcinków rur i

oprzyrządowania zostanie przeprowadzona przez Wykonawcę, a wszystkie wykryte przecieki i usterki usunięte. Następnie ciśnienie ma zostać przywrócone i zachowane przez godzinę.

Po każdej próbie hydrostatycznej cały układ rur i wyposażenia ma być całkowicie opróżniony.

Jeśli w niniejszym opracowaniu nie potwierdzono inaczej, wszystkie układy rur włączając te, które przeznaczone do pracy pod ciśnieniem niższym niż 0,3bar (nadciśnienie) mają być poddane próbie wodnej według Polskich Norm i warunków technicznych dla rurociągów.

Tam, gdzie wymagane ciśnienie próbne nie przekracza ciśnienia próbnego przypisanego urządzeniom podłączonym do tej instalacji (np. wymienniki ciepła, naczynia itd.), to rury i urządzenia są poddawane jednocześnie próbie na określone ciśnienie.

Wszystkie podpory rur mają być kompletne i znajdować się na docelowych miejscach przed rozpoczęciem prób.

Wszystkie zawory w układzie poddanym próbom mają być otwarte. Jeśli zawór ulokowany jest na końcu rury, powinien być zaślepiiony lub zakorkowany.

6 Wytyczne branżowe

6.1 Budowlano-konstrukcyjne

- wykonać konstrukcje wsporcze do montażu urządzeń,
- wykonać otwory w dachu i ścianach do prowadzenia instalacji, następnie otwory te zabezpieczyć przed wpływem czynników atmosferycznych,
- przejścia pod fundamentami wykonać w tulejach osłonowych.

6.2 Elektryczne

- wykonać zasilania elektryczne do wszystkich zaprojektowanych urządzeń,
- wykonać instalację uziemiającą urządzenia m.in. wentylatory, wyrzutnie dachowe, itp..

7 Uwagi końcowe

Wszystkie roboty prowadzić i wykonać zgodnie z niniejszym opracowaniem oraz Warunkami Technicznymi Wykonania i Odbioru Robót Budowlano-Montażowych cz. II.

Realizację robót prowadzić:

- zgodnie z niniejszym projektem
- w pełnej koordynacji z innymi robotami budowlano – instalacyjnymi

- z zachowaniem obowiązujących przepisów B.H.P.
- zgodnie z instrukcjami montażu producentów materiałów i urządzeń.

W przypadku zaistnienia problemów technicznych w trakcie realizacji należy je konsultować z projektantem.

Instalacje wykonać po sporządzeniu projektu wykonawczego instalacji sanitarnych.

Do pozwolenia na użytkowanie niezbędne jest wykonanie świadectwa charakterystyki energetycznej obiektu.


Opracował

PROJEKTANT	mgr inż. Remigiusz Zieliński Nr uprawnień. WKP/0268/POOS/06
SPRAWDZAJĄCY	mgr inż. Marcin Woźniak Nr uprawnień. WKP/0250/POOS/05

8 Oświadczenie projektantów

Zgodnie z art. 20 ust. 4 ustawy z dnia 16 kwietnia 2004 „O zmianie ustawy – Prawo budowlane” (Dz.U. nr 2013 poz. 1409) oświadczam, że projekt budowlany instalacji sanitarnych dla przebudowy budynku Świetlicy Wiejskiej w m. Grądy w gminie Nowogród dz. nr 152 został sporządzony zgodnie z obowiązującymi przepisami oraz zasadami wiedzy technicznej.

PROJEKTANT	mgr inż. Remigiusz Zieliński Nr uprawnień. WKP/0268/POOS/06
SPRAWDZAJĄCY	mgr inż. Marcin Woźniak Nr uprawnień. WKP/0250/POOS/05

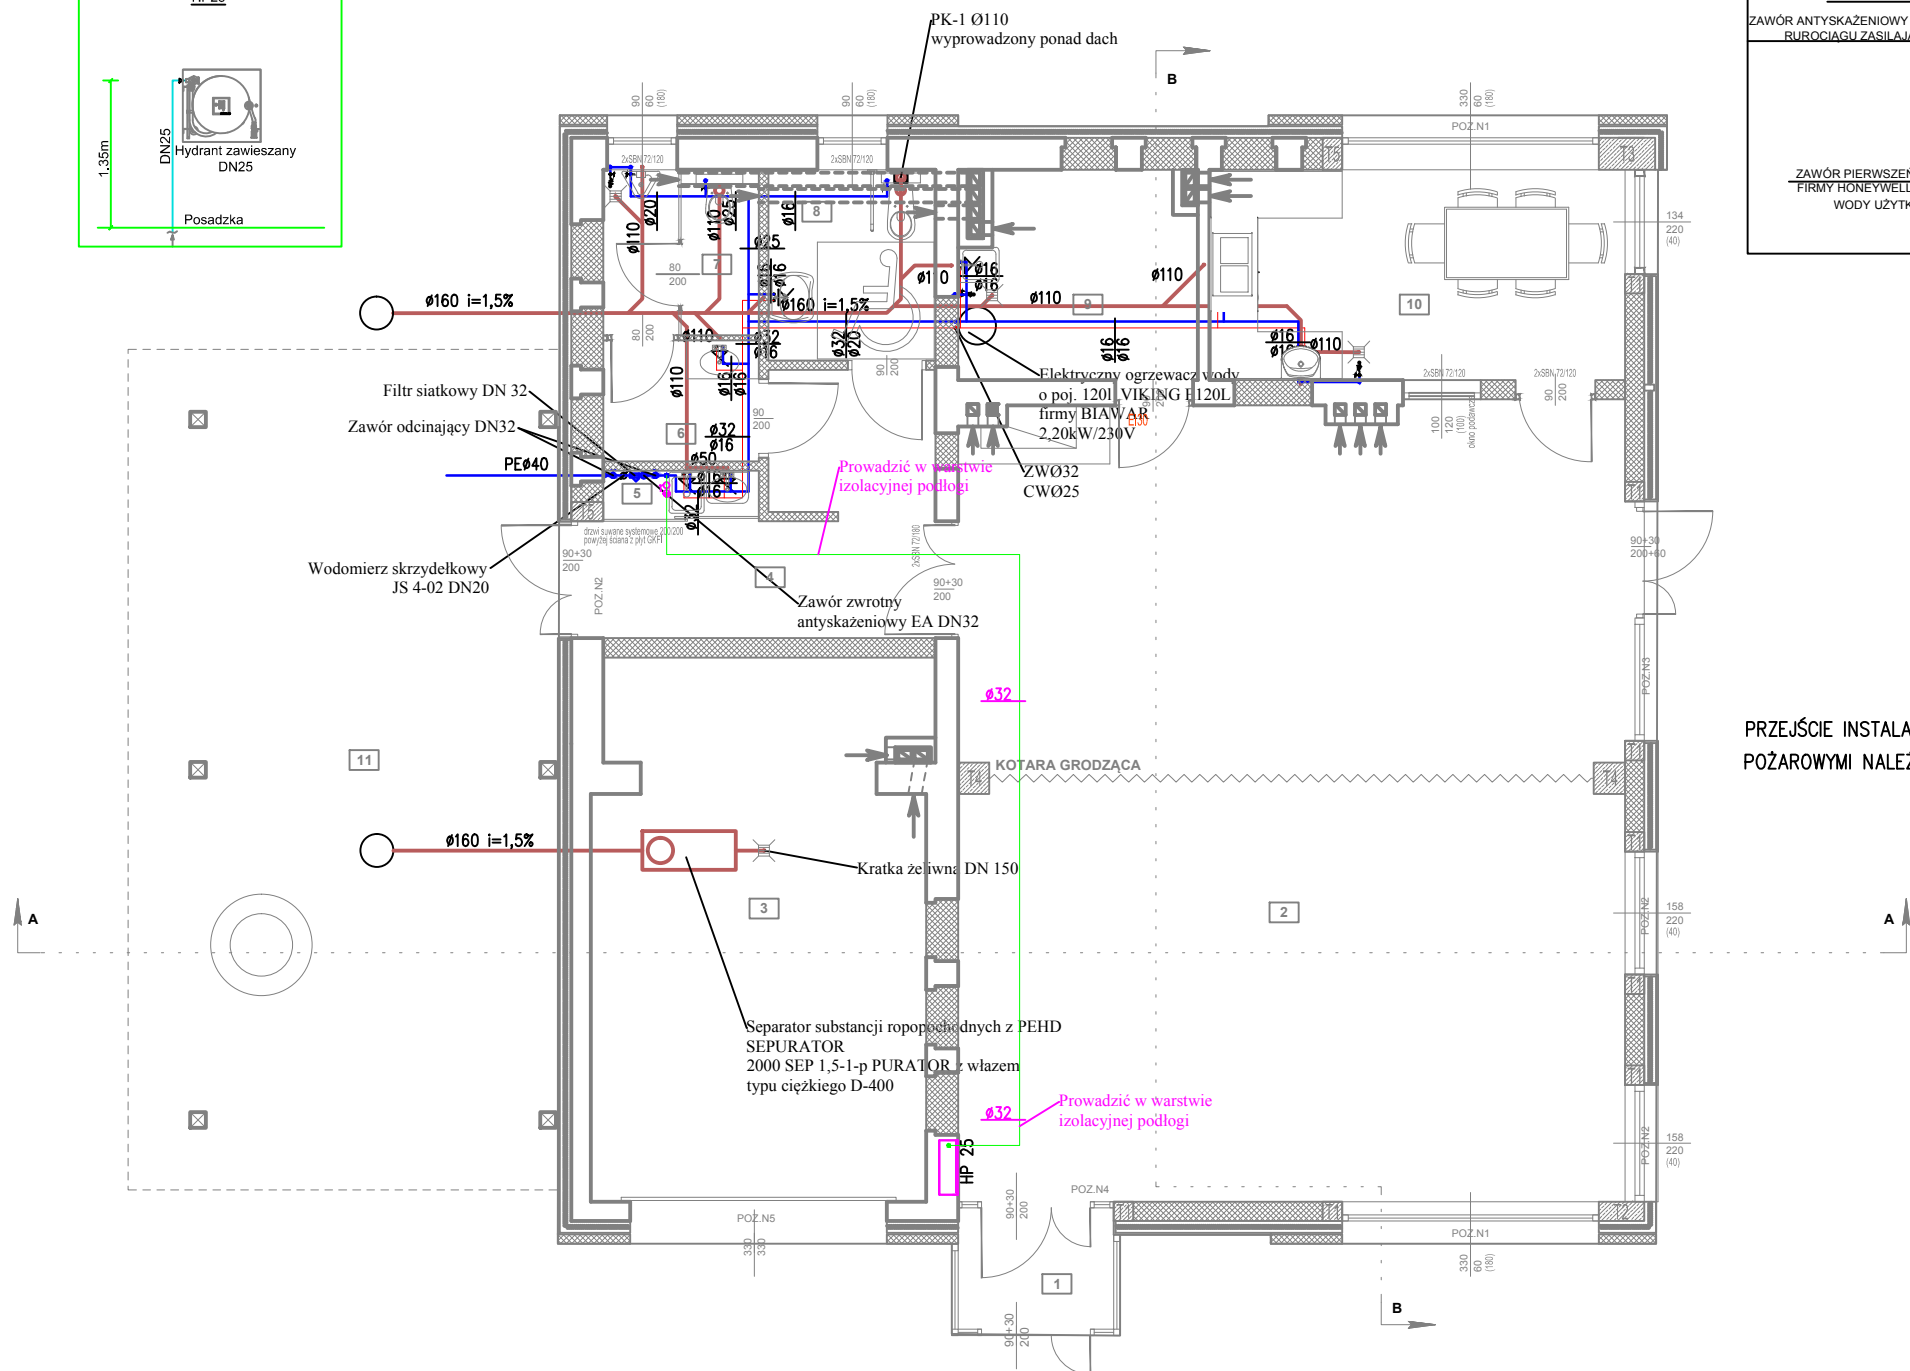


	kanalizacja sanitarna
	ciepła woda użytkowa
	zimna woda użytkowa
	
	zawór kulowy odcinający
	kratka ściekowa
PK	pion kanalizacji sanitarnej
	zawór czepalny z końcówką na wąż
	zawór antyskażeniowy typu EA

Dla pionów wody użytkowej
PW wykonać bruzdę 20x6cm
Instalacja kanalizacji podposadzkowej
minimum $\varnothing 110\text{mm}$.

PRZEJŚCIE INSTALACYJNE POMIĘDZY POSZCZEGÓLNYMI STREFAMI
POŻAROWYMI NALEŻY WYKONĆ O SZCZELONOŚCI I IZOLACYJNOŚCI OGNIOWEJ O ODPOWIEDNIEJ KLASIE

JEDNOSTKA PROJEKTOWA	JOTBE inż. Jacek Blaszczyk 63-220 Kotlin ul. Krasickiego 7									
INWESTOR	GMINA NOWOGRÓD, 18-414 NOWOGRÓD, UL. ŁOMŻYŃSKA 41									
OBIEKT	PRZEBUDOWA REMIZY NA WIEJSKI OŚRODEK AKTYWNOŚCI SPOŁECZNEJ WRAZ Z INFRASTRUKTURĄ ZEWN.									
ADRES BUDOWY	18-414 NOWOGRÓD, GRĄDY DZ.NR 152									
TYTUŁ RYSUNKU	INSTALACJA WOD-KAN									
BRANŻA PROJEKTU	ARCHITEKTURA KONSTRUKCJA	DATA WYKONANIA	12.2014	SKALA RYSUNKU	1:100	NR RYSUNKU	S1			
ARCHITEKTURA		AUTOR PROJEKTU			SPRAWDZAJĄCY			ASYSTENT PROJEKTANTA		
mgr inż. Remigiusz Zieliński Uprawnienia budowlane do projektowania bez ograniczeń w specjalności instalacji wnetrz. Nr uprawnień: WKP/0268/POCS/06		mgr inż. Marcin Wozniak Uprawnienia budowlane do projektowania bez ograniczeń w specjalności instalacji i sieci sanitarnych Nr uprawnień: WKP/0250/POCS/05					inż. Jacek Blaszczyk Asystent projektanta instalacji sanitarnych			

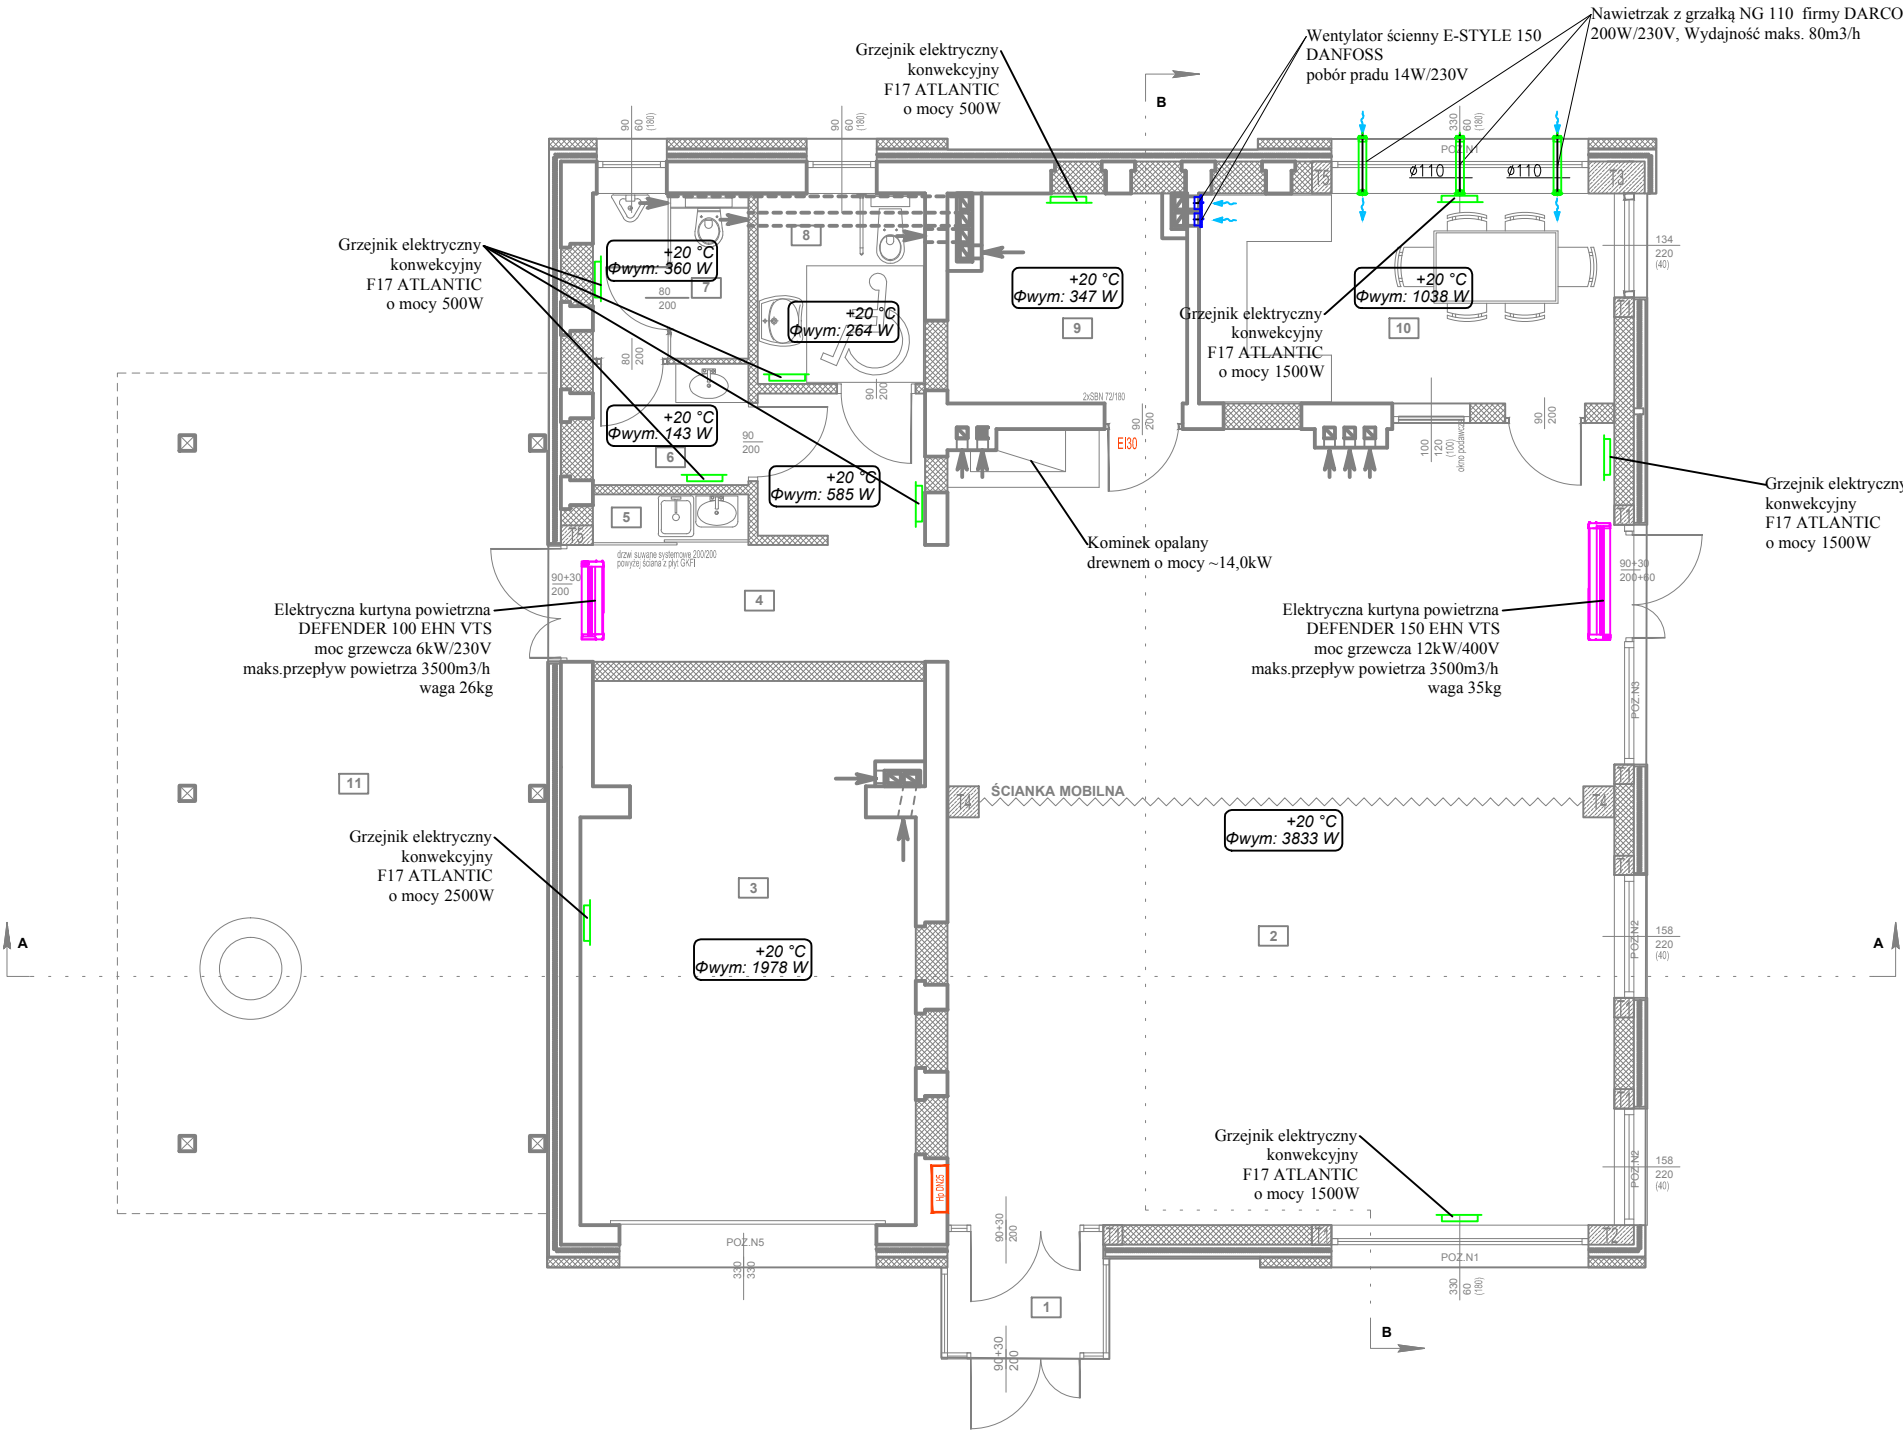

ZESTAWIENIE POMIESZCZEŃ I POWIERZCHNI

NR POM.	NAZWA POMIESZCZENIA	RODZAJ POSADZKI	POW. (m²)
1	WIATROCAP	PLYTKI	3.10
2	ŚWIETLICA	PLYTKI	87.00
3	GARAŻ	PLYTKI	29.50
4	KOMUNIKACJA	PLYTKI	10.50
5	SCHOWEK PORZĄDKOWY	PLYTKI	1.20
6	PRZEDSIONEK	PLYTKI	3.10
7	TOALETA MĘSKA	PLYTKI	4.00
8	TOALETA NIEMPOSPRAWNYCH DAWIA	PLYTKI	5.30
9	POMIESZCZENIE GOSPODARCZE	PLYTKI	8.30
10	KUCHNIA	PLYTKI	14.40

POWIERZCHNIA PARTERU OGÓŁEM	166,50
WIATA	60,00

POWIERZCHNIA ZABUDOWY 252,70

Opis pomieszczenia

+24 °C Φwym: 612 W	obliczeniowa temp. wewnętrzna
	wymagana moc ogrzewania w pomieszczeniu

LEGENDA:

- Grzejnik elektryczny
- Kurtyna drzwiowa
- Wentylator ścienny wywiewny

JOTBE inż. Jacek Błaszczyk 63-220 Kotlin ul. Krasickiego 7

GMINA NOWOGRÓD, 18-414 NOWOGRÓD, UL. ŁOMŻYŃSKA 41
PRZEBUDOWA REMIZY NA WIĘJSKI OŚRODEK AKTYWNOŚCI SPOŁECZNEJ
WRAZ Z INFRASTRUKTURA ZEWN.

18-414 NOWOGRÓD, GRĄDY DZ.NR 152

INSTALACJA C.O + WENTYLACJA

BRANŻA PROJEKTU	ARCHITEKTURA KONSTRUKCJA	DATA WYKONANIA	12.2014	SKALA RYSUNKU	1:100	NR RYSUNKU	S2
mgr inż. Remigiusz Zieliński Uprawnienia budowlane do projektowania bez ograniczeń w specjalności instalacyjnej Nr uprawnień: WKP/0268/POOS/06	mgr inż. Marcin Woźniak Uprawnienia budowlane do projektowania bez ograniczeń w specjalności instalacyjnej i sieci sanitarnych Nr uprawnień: WKP/0250/POOS/05	AUTOR PROJEKTU		SPRAWDZAJĄCY		ASYSTENT PROJEKTANTA	
						inż. Jacek Błaszczyk Asystent projektanta Instalacji sanitarnych	