




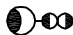










Schematy ideowe zasilania obwodów oświetleniowych Miasta i Gminy Nowogród

Legenda:


- N**  - oprawa bez zmian
- A**  - projektowana oprawa o mocy 70 W
- B**  - projektowana oprawa o mocy 100 W
- C**  - projektowana oprawa o mocy 150 W
- G0** - słupy z zamontowanymi gniazdami wtykowymi do ozdób okolicznościowych
-  - oprawa na słupie wirowym
-  - oprawa na słupie mocnym
-  - oprawa na słupie słabym
-  **Dr** - oprawa na słupie drewnianym
-  **5** - numer słupa
-  - uziemienie
-  - odgromnik
- ob.1** - numer obwodu
- 3-0000**
Stacja 1  - stacja transformatorowa

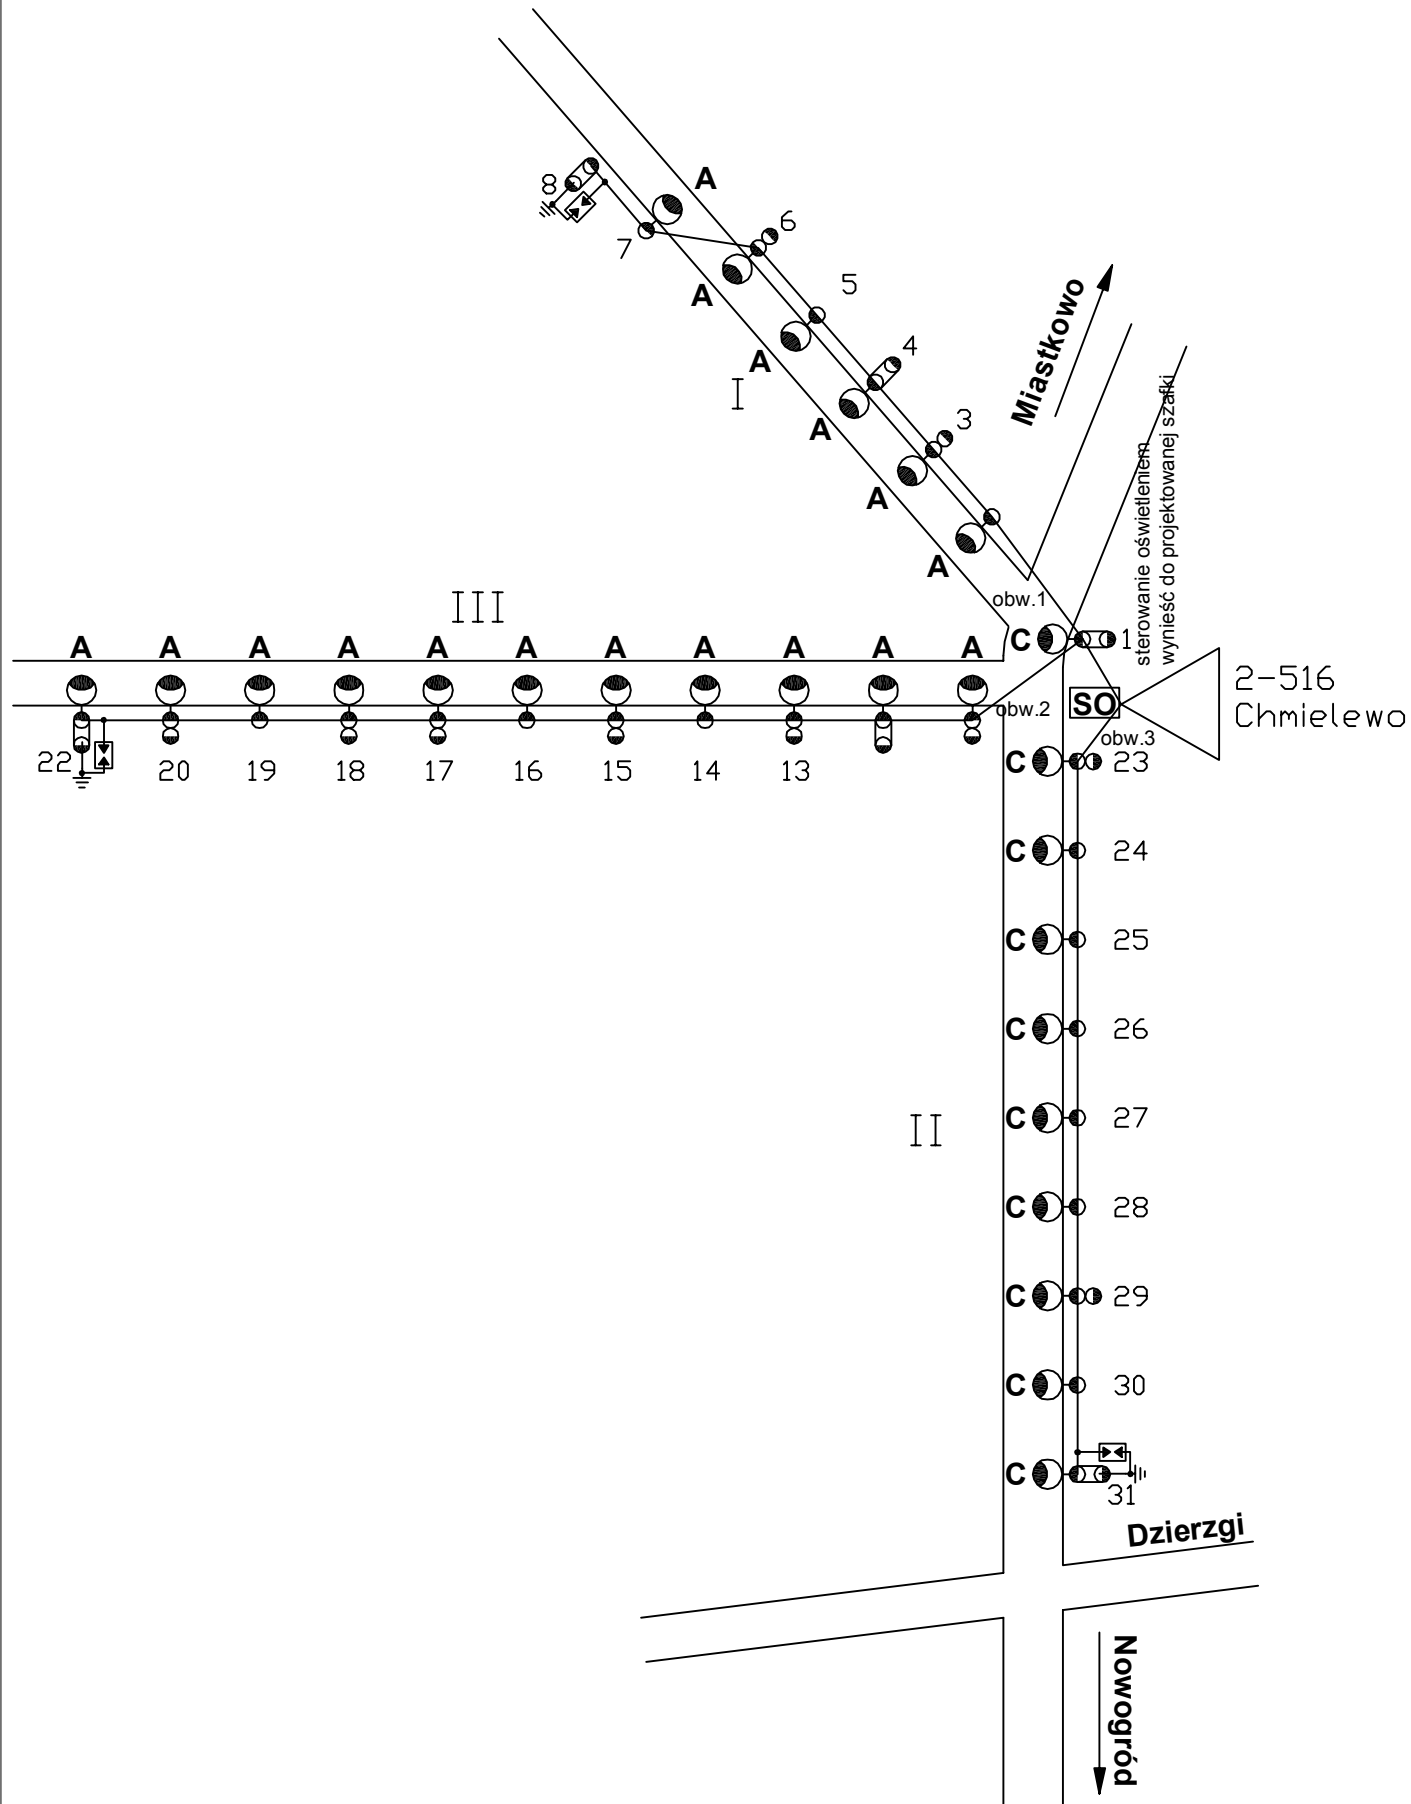


Nazwa	Chmielewo
Nr Rys.	2
Rysował	Roman Dębowski
Data	24.07.2007

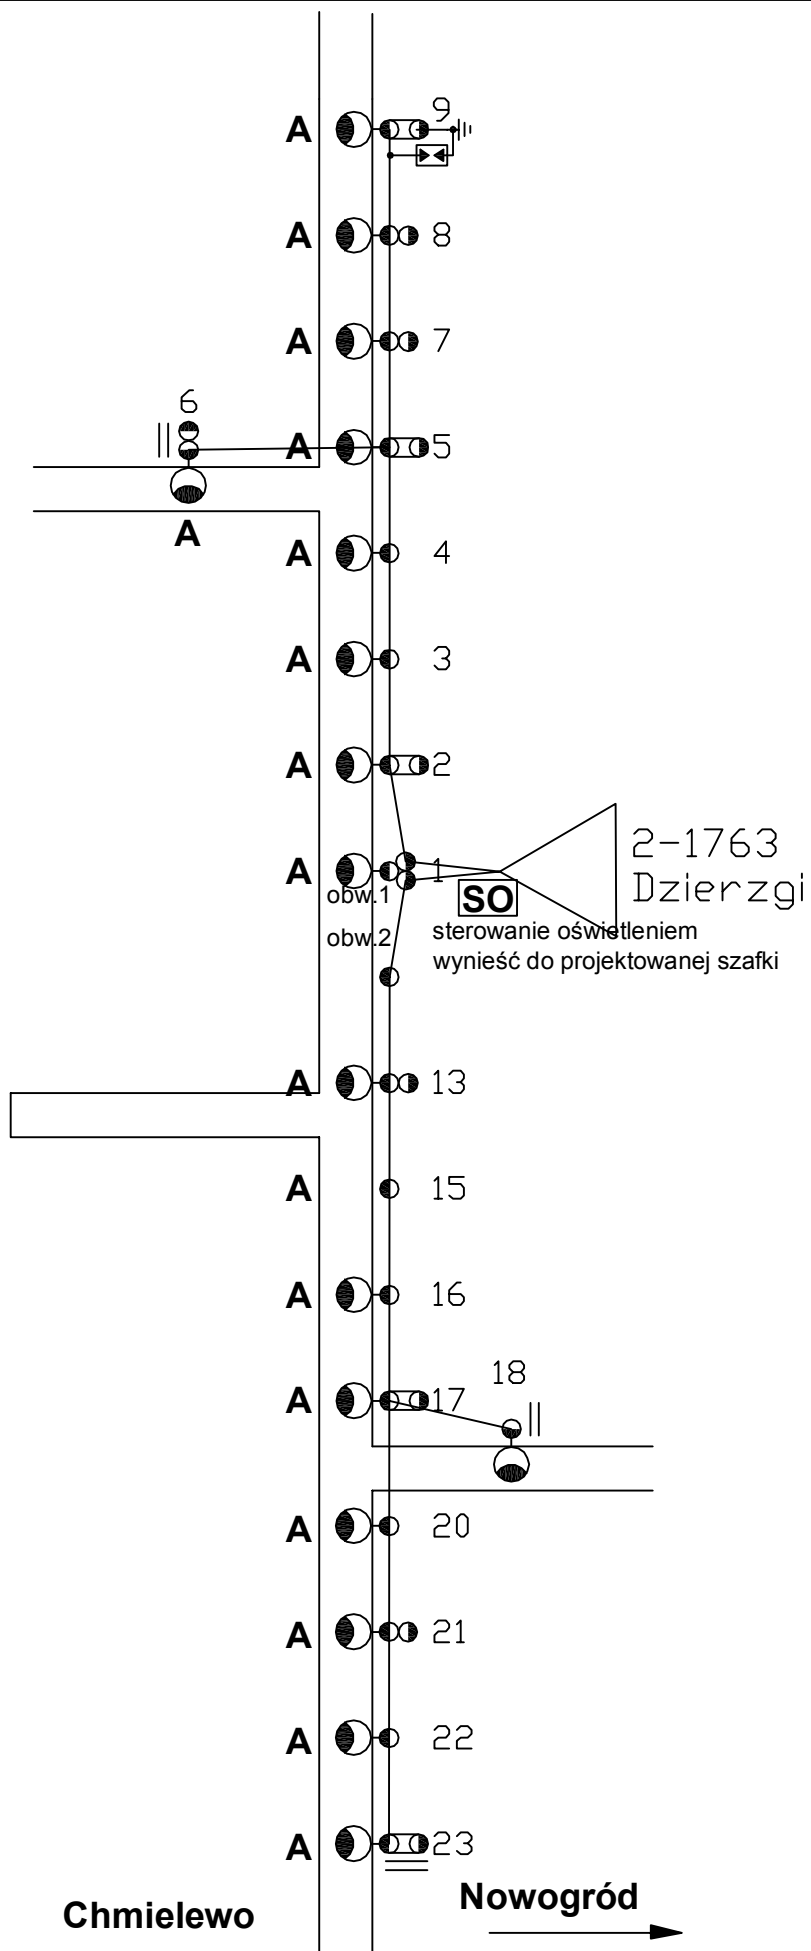


Nazwa	Dzierzgi
Nr Rys.	3
Rysował	Roman Dębowski
Data	24.07.2007

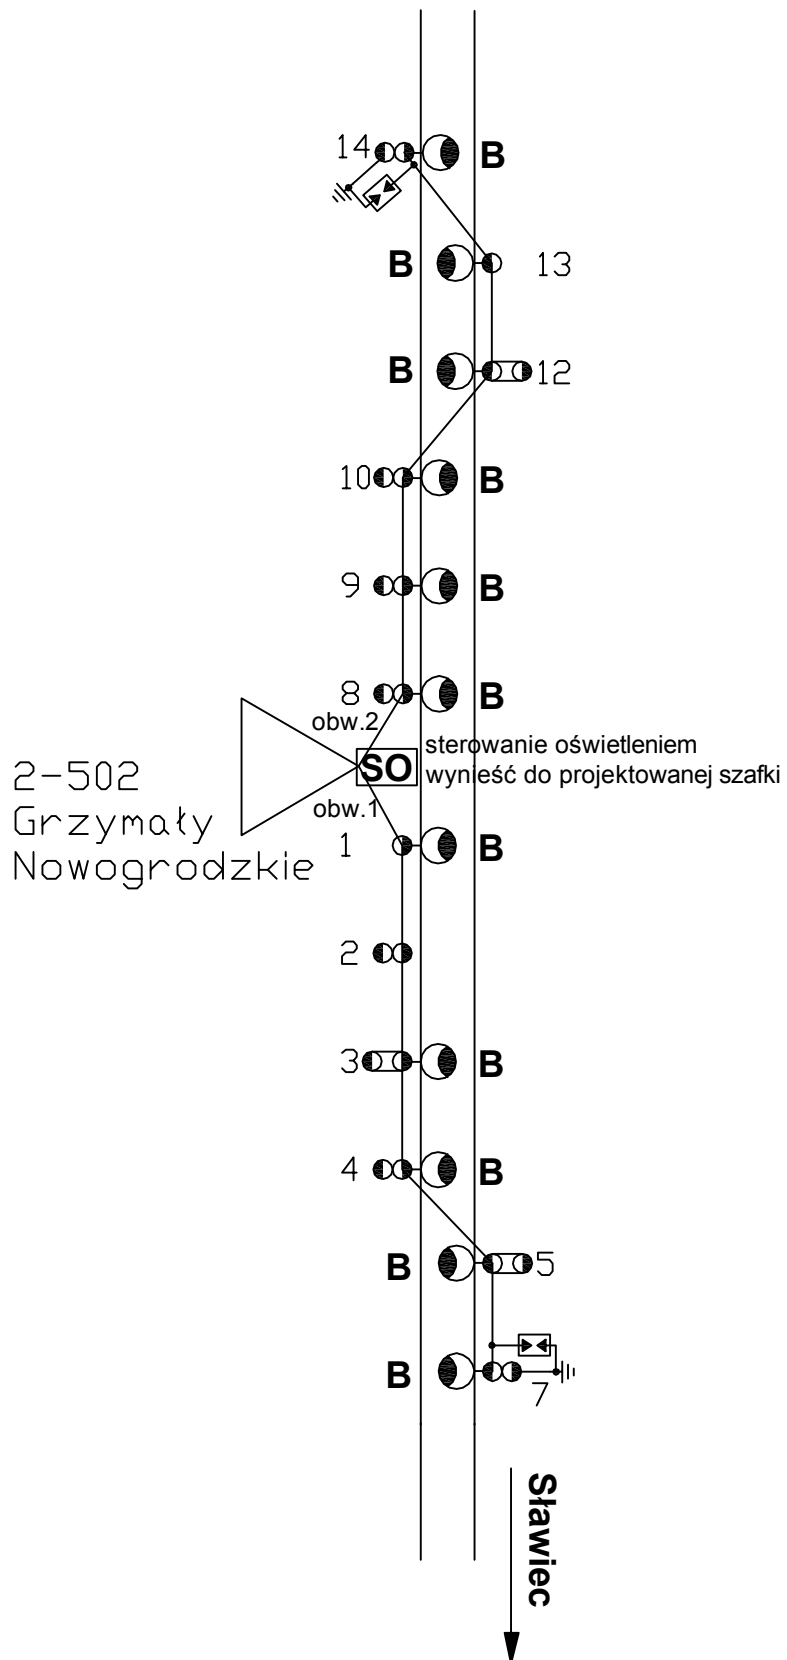

Nazwa	Grzymały Nowogrodzkie
Nr Rys.	5
Rysował	Roman Dębowski
Data	24.07.2007

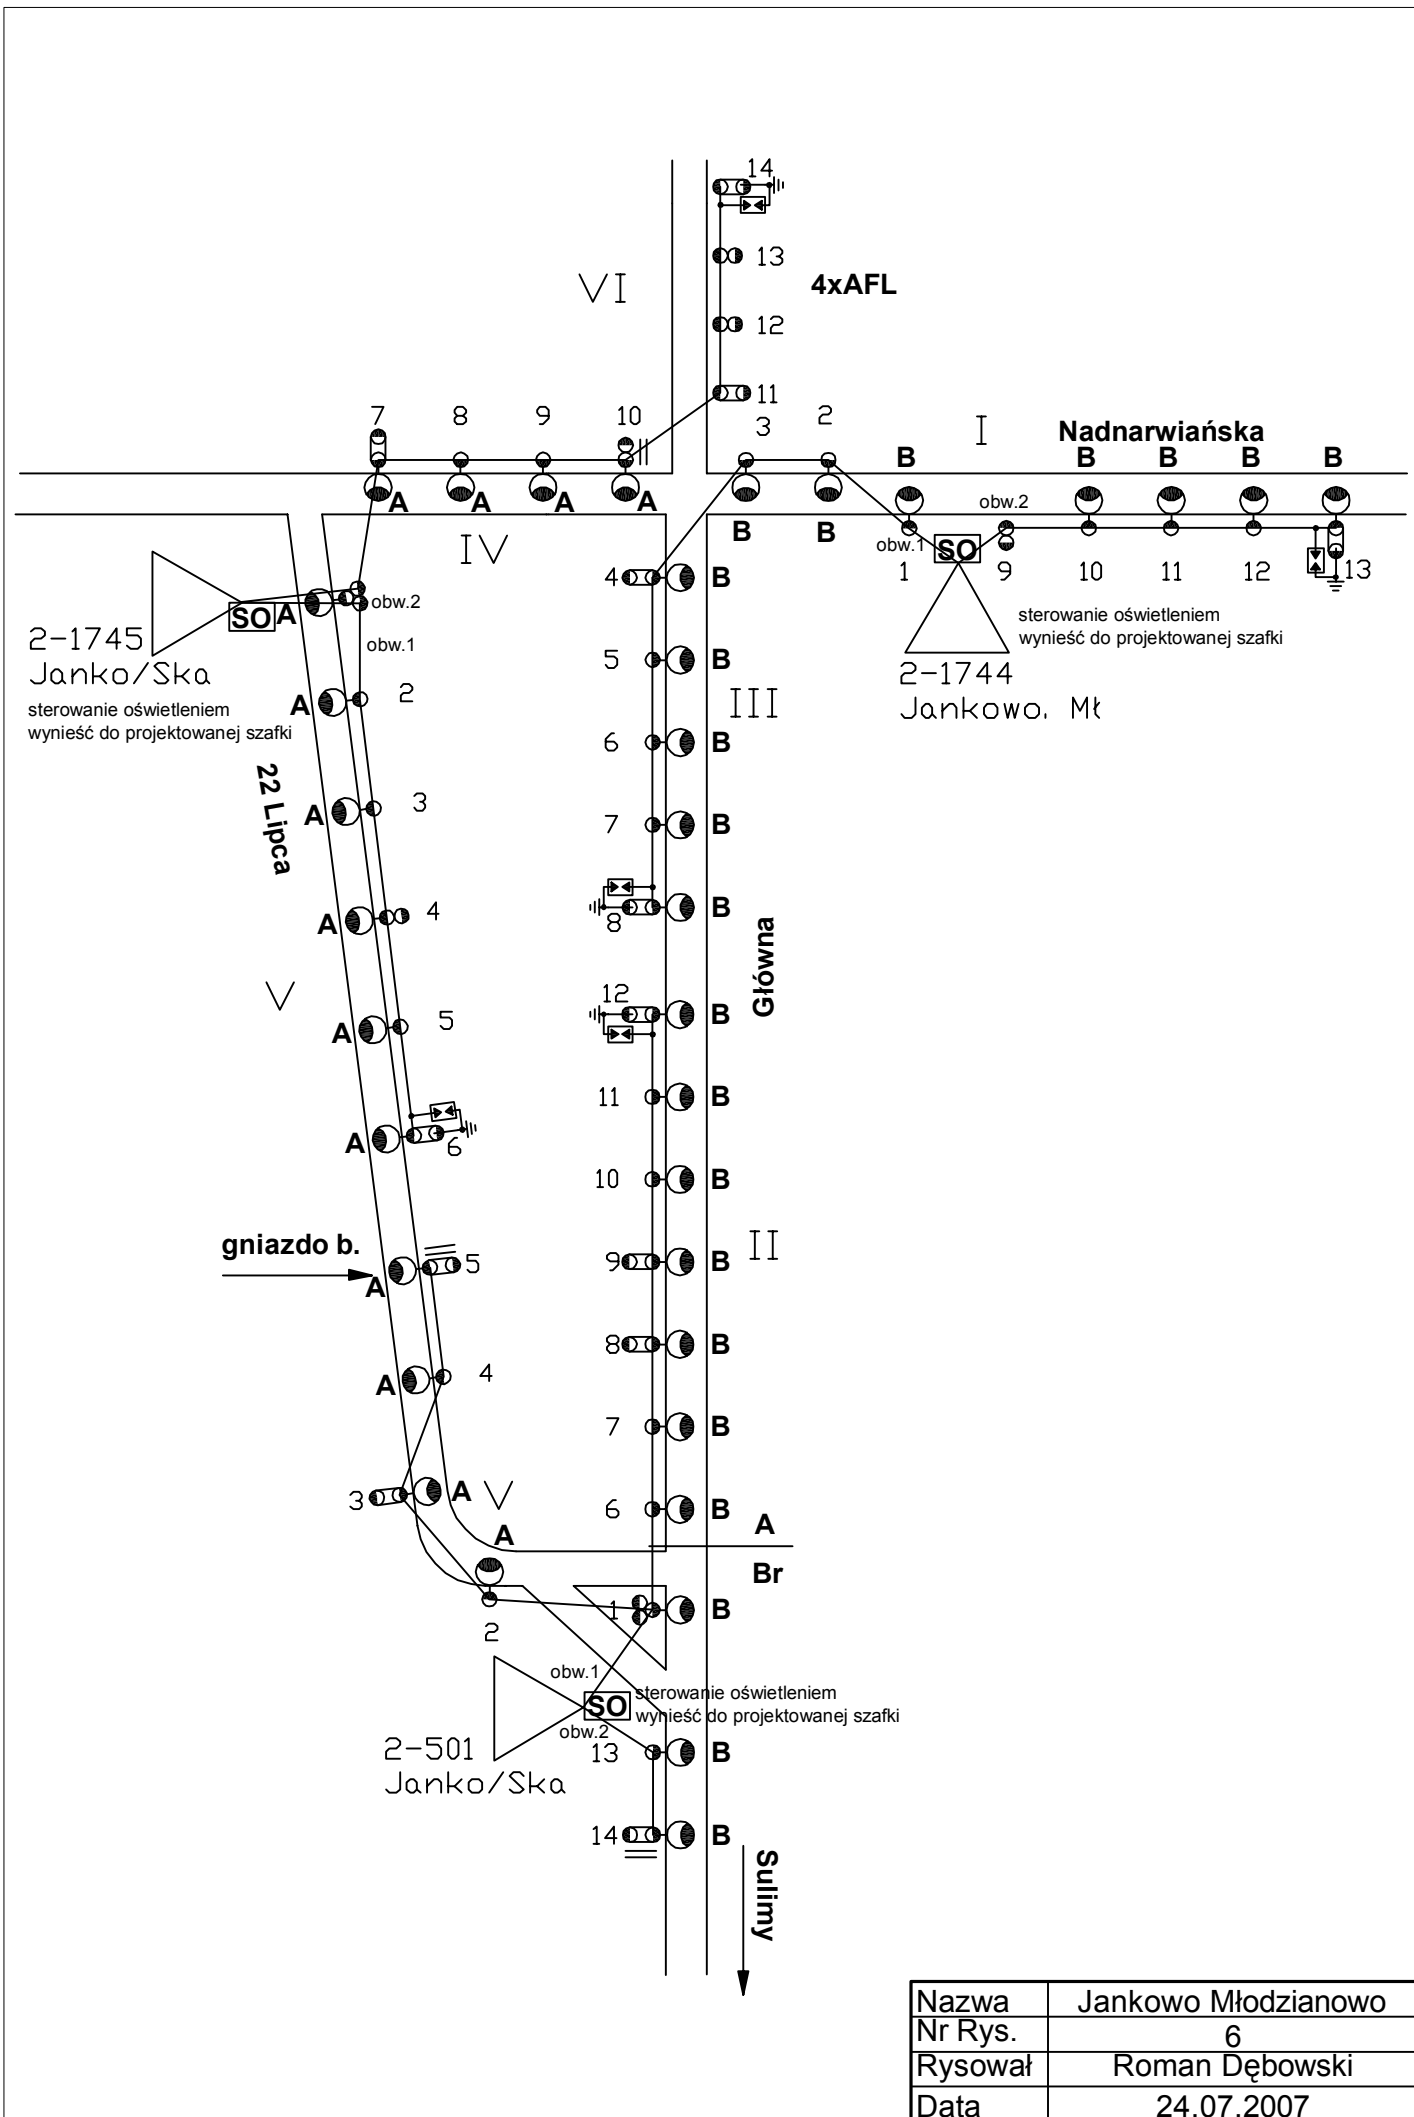

Nazwa	Jankowo Młodzianowo
Nr Rys.	6
Rysował	Roman Dębowski
Data	24.07.2007

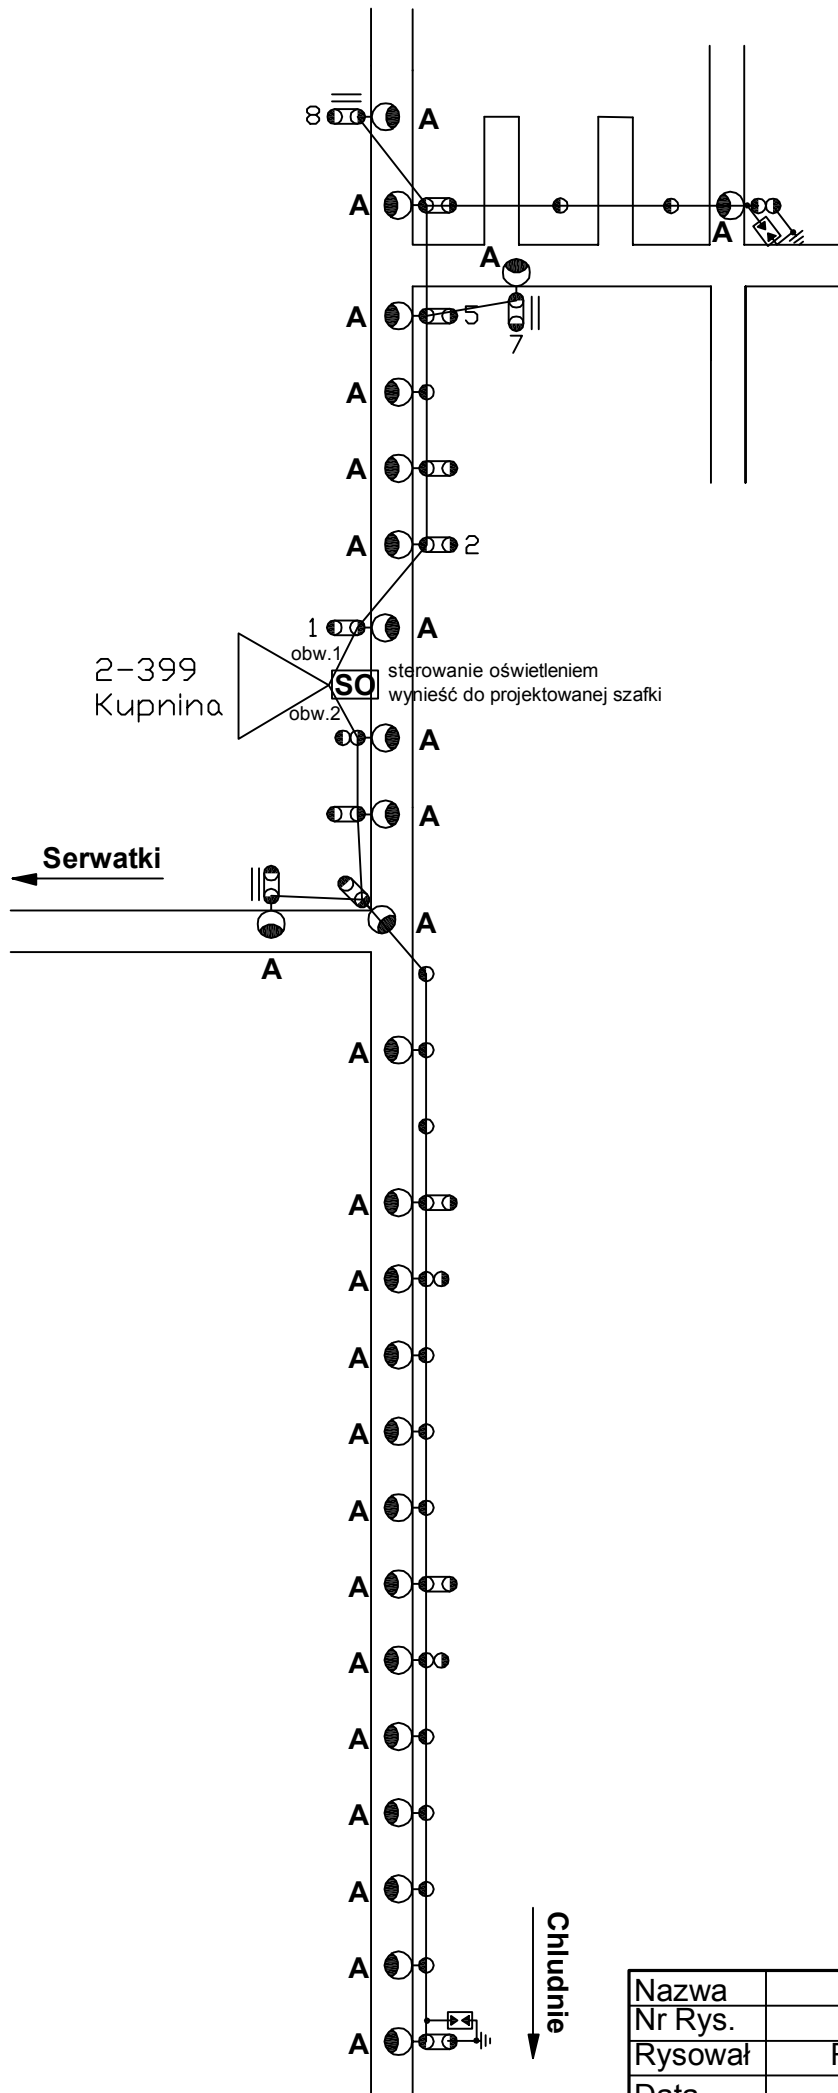


2-399
Kupnina

1 obw.1
SO sterowanie oświetleniem
obw.2 wynieść do projektowanej szafki


Serwatki

Chłodnie

Nazwa	Kupnina
Nr Rys.	8
Rysował	Roman Dębowski
Data	24.07.2007

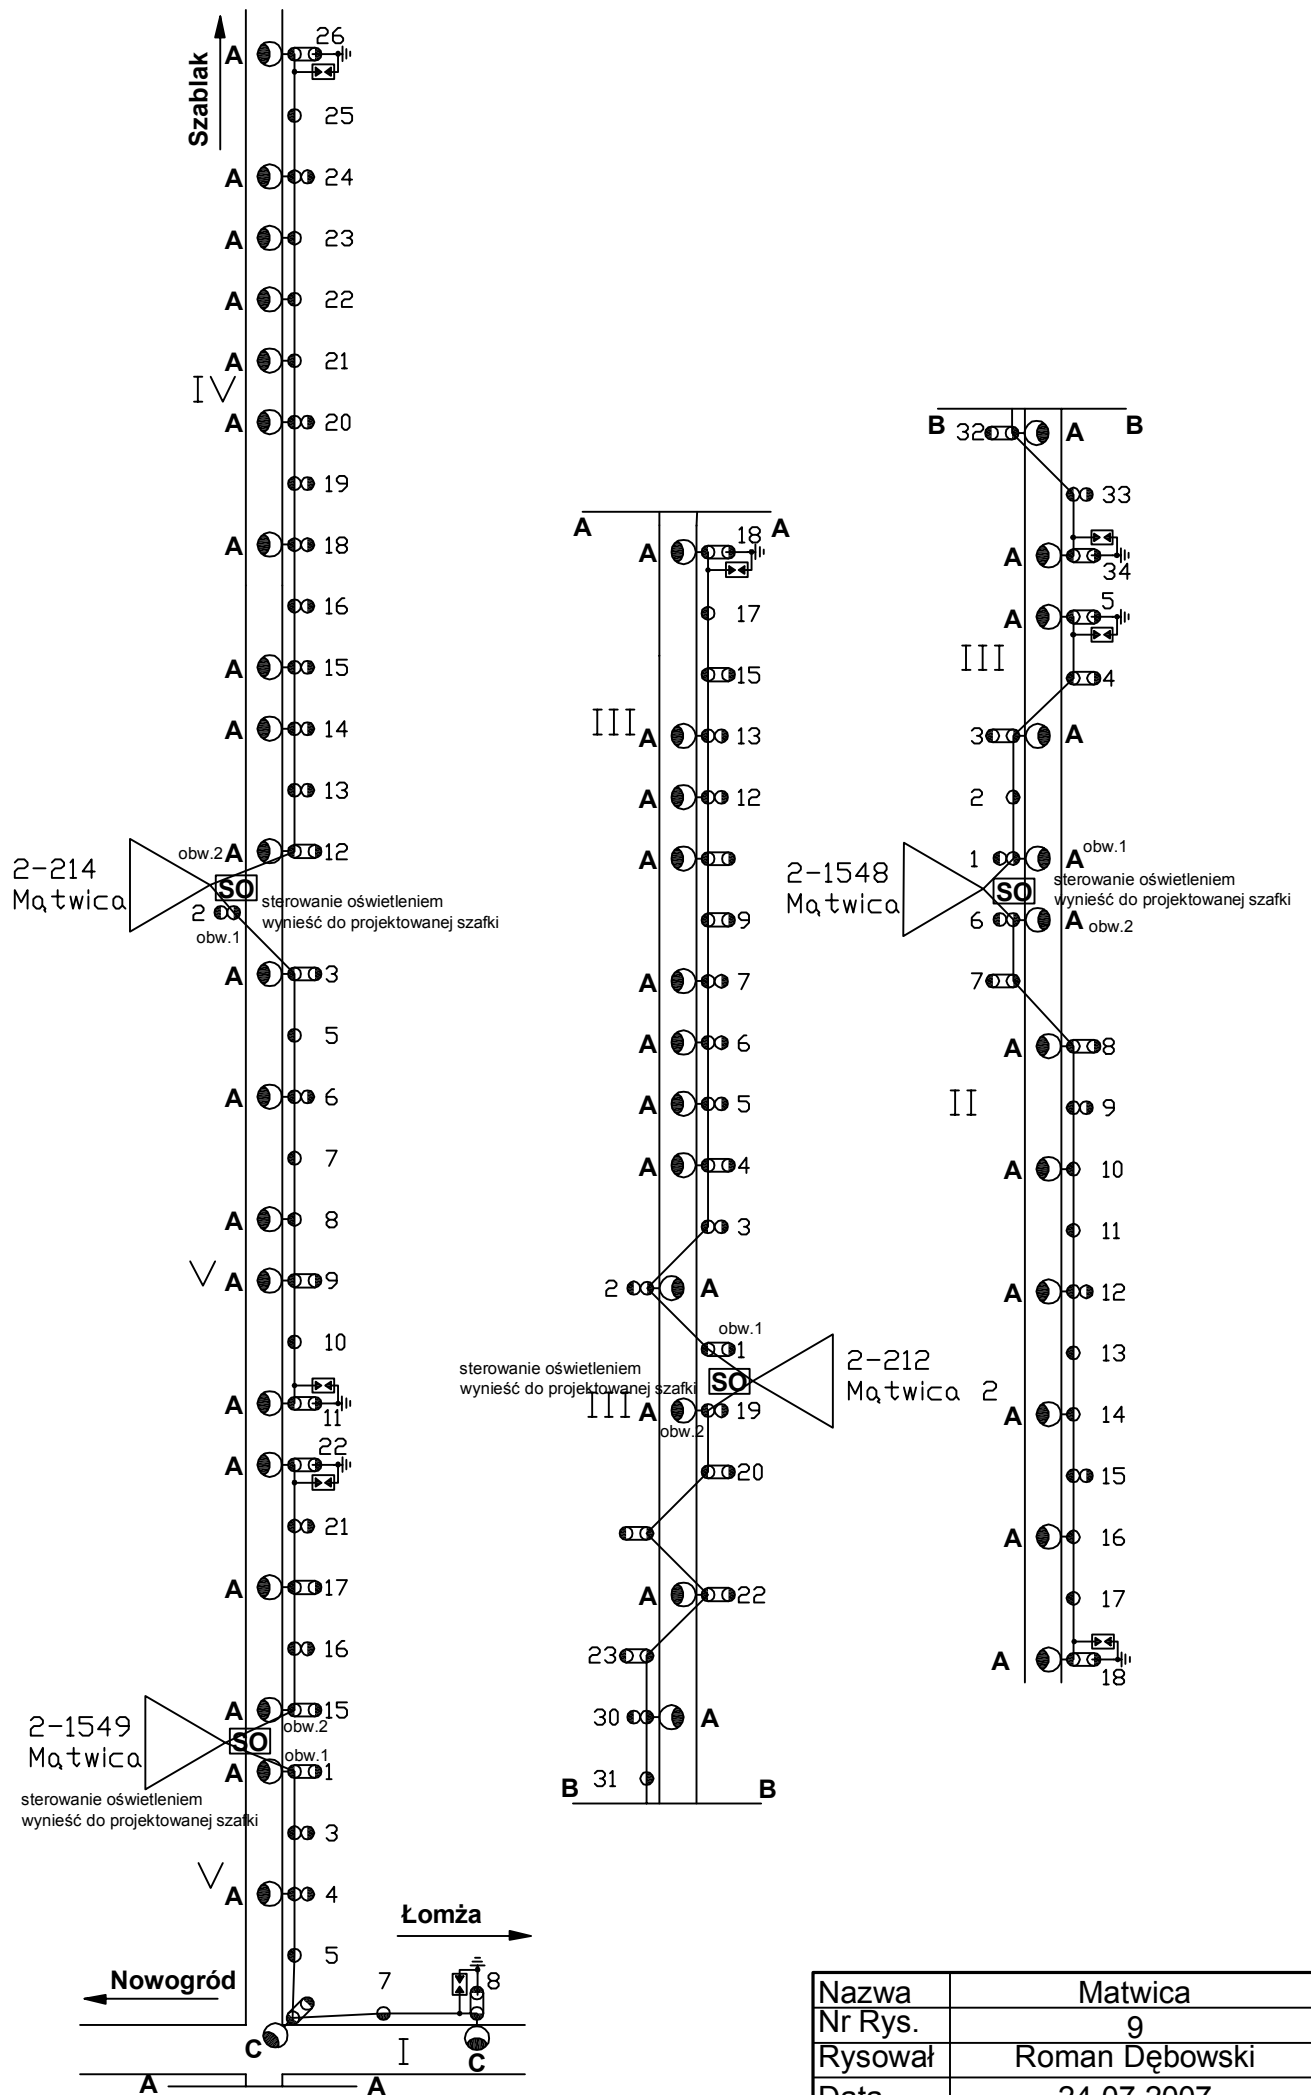


Nazwa	Matwica
Nr Rys.	9
Rysował	Roman Dębowski
Data	24.07.2007

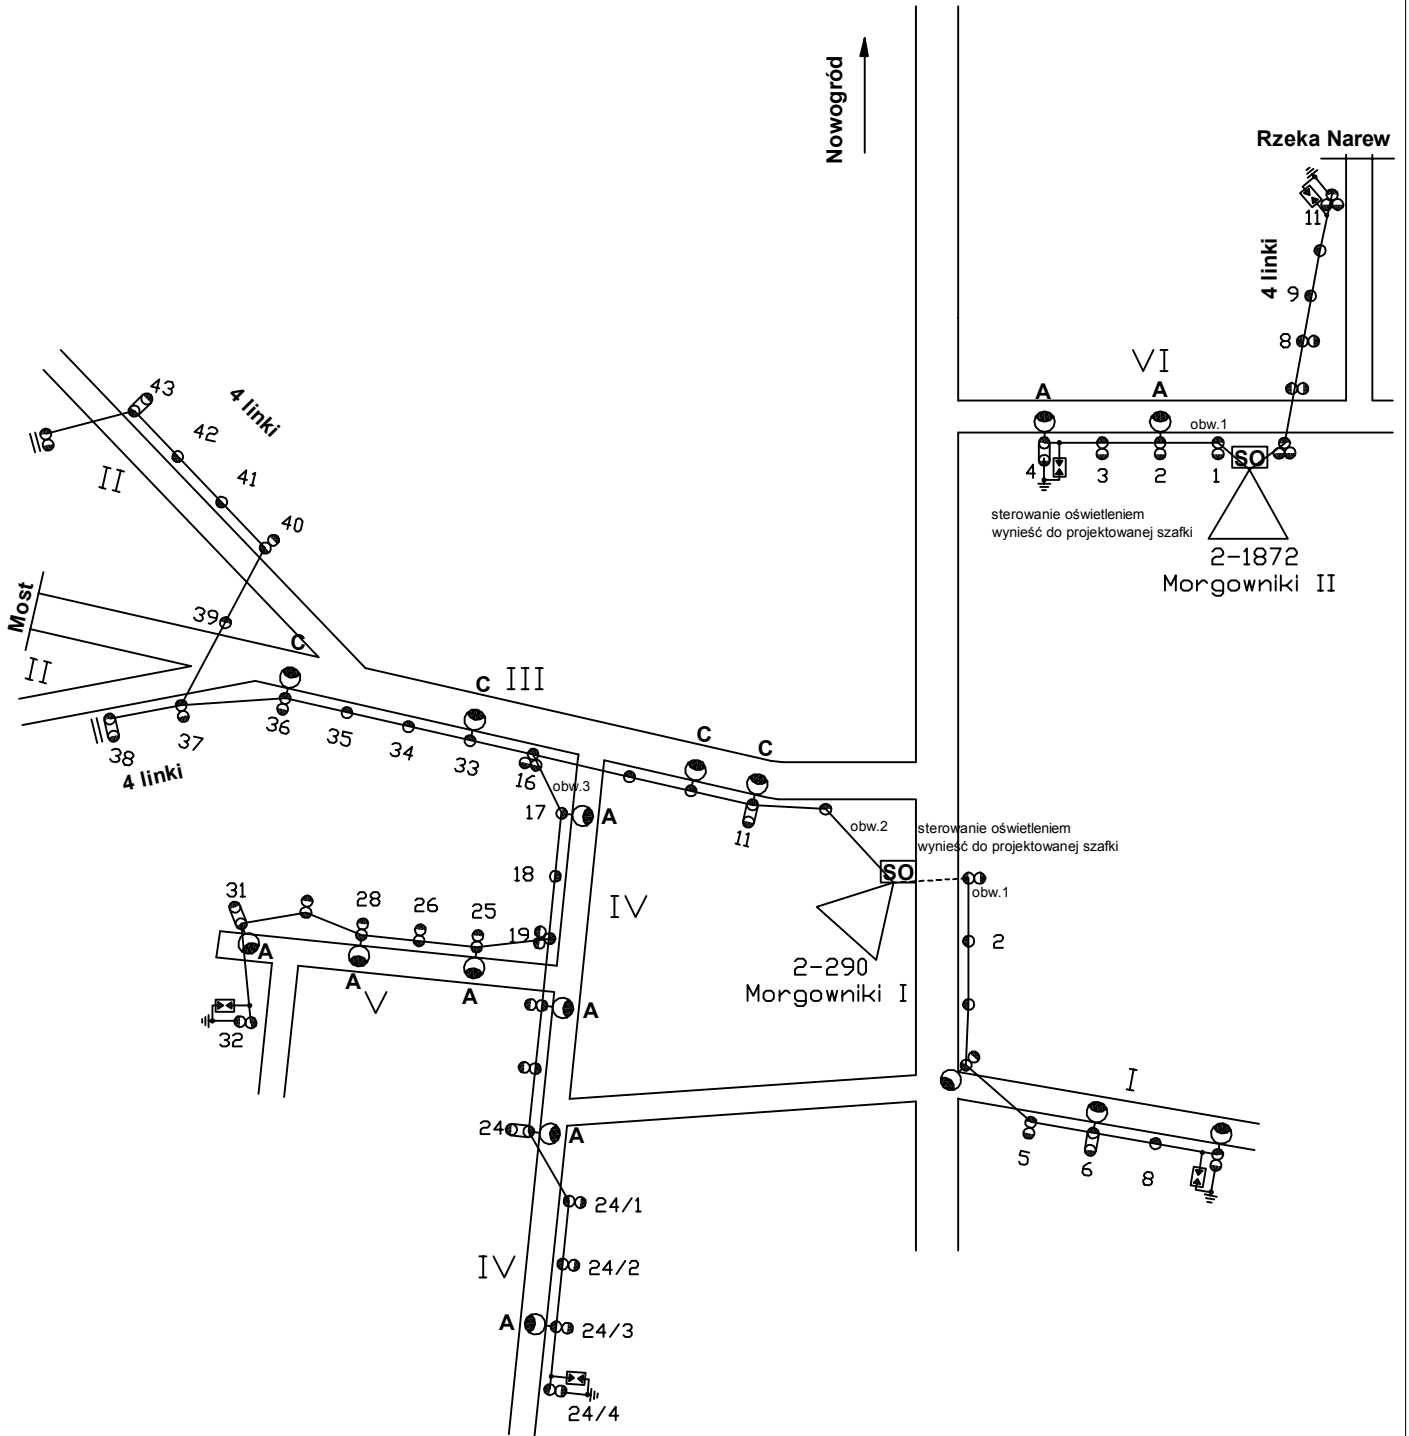

Nazwa	Morgowniki
Nr Rys.	10
Rysował	Roman Dębowski
Data	24.07.2007



Nazwa	Nowogród
Nr Rys.	11
Rysował	Roman Dębowski
Data	24.07.2007

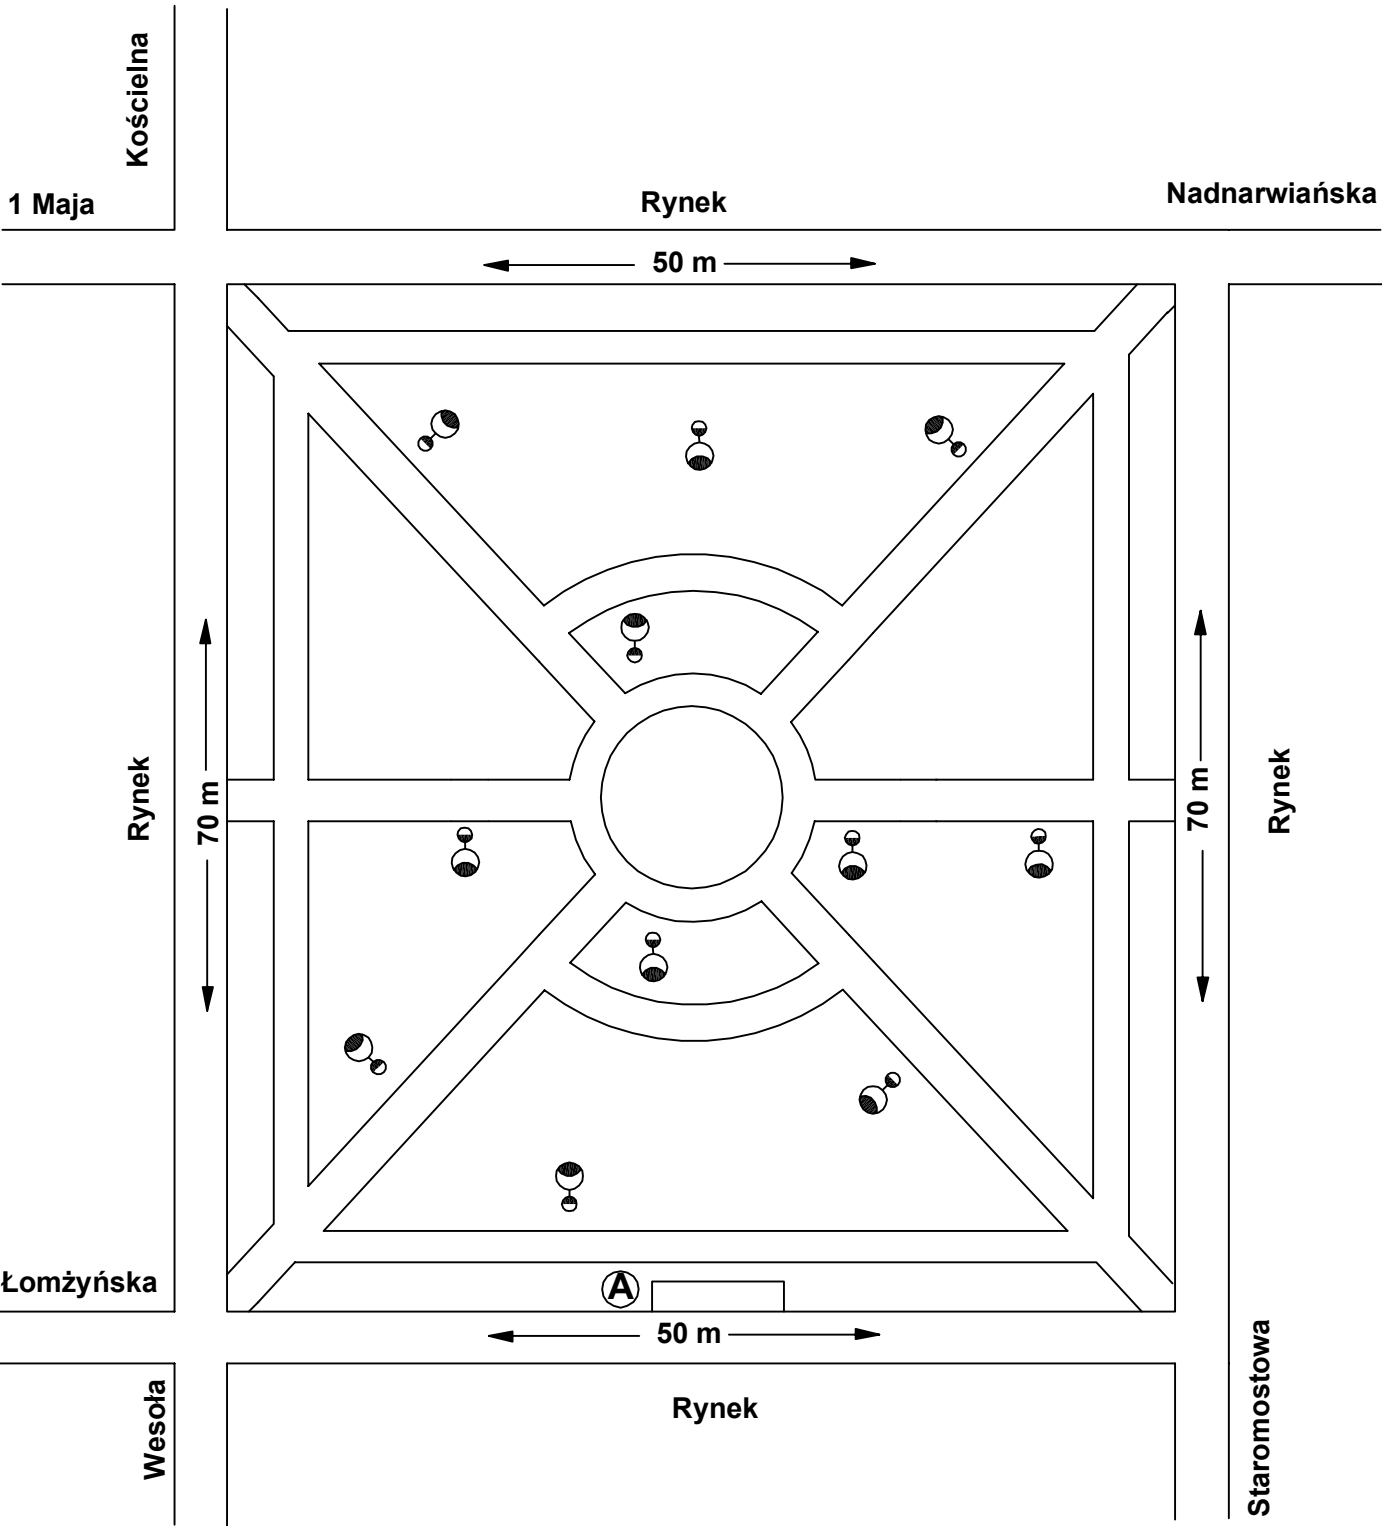

Nazwa	Nowogród Park
Nr Rys.	12
Rysował	Roman Dębowski
Data	24.07.2007

2-1714
Sławiec

Grzynały ↑

Długa

I

II

2-1715
Sławiec

Długa

Grądy ↓

SO sterowanie oświetleniem
wynieść do projektowanej szafki
obw.1

B 8

2

B 3

4

B 5

B

B 8

Dworna

sterowanie oświetleniem
wynieść do projektowanej szafki

A A A A A A A A A A

B 10

B 9

B 8

B 7

B 6

B 5

B

B

B

B 4

A A A A A A A A A A

SO sterowanie oświetleniem
obw.2 obw.1

2-503
Sławiec

A 9

A 10

A 8

A 11

A 12

Polna

5 1 2 3 4

obw.2 obw.1










Nazwa	Sławiec
Nr Rys.	14
Rysował	Roman Dębowski
Data	24.07.2007

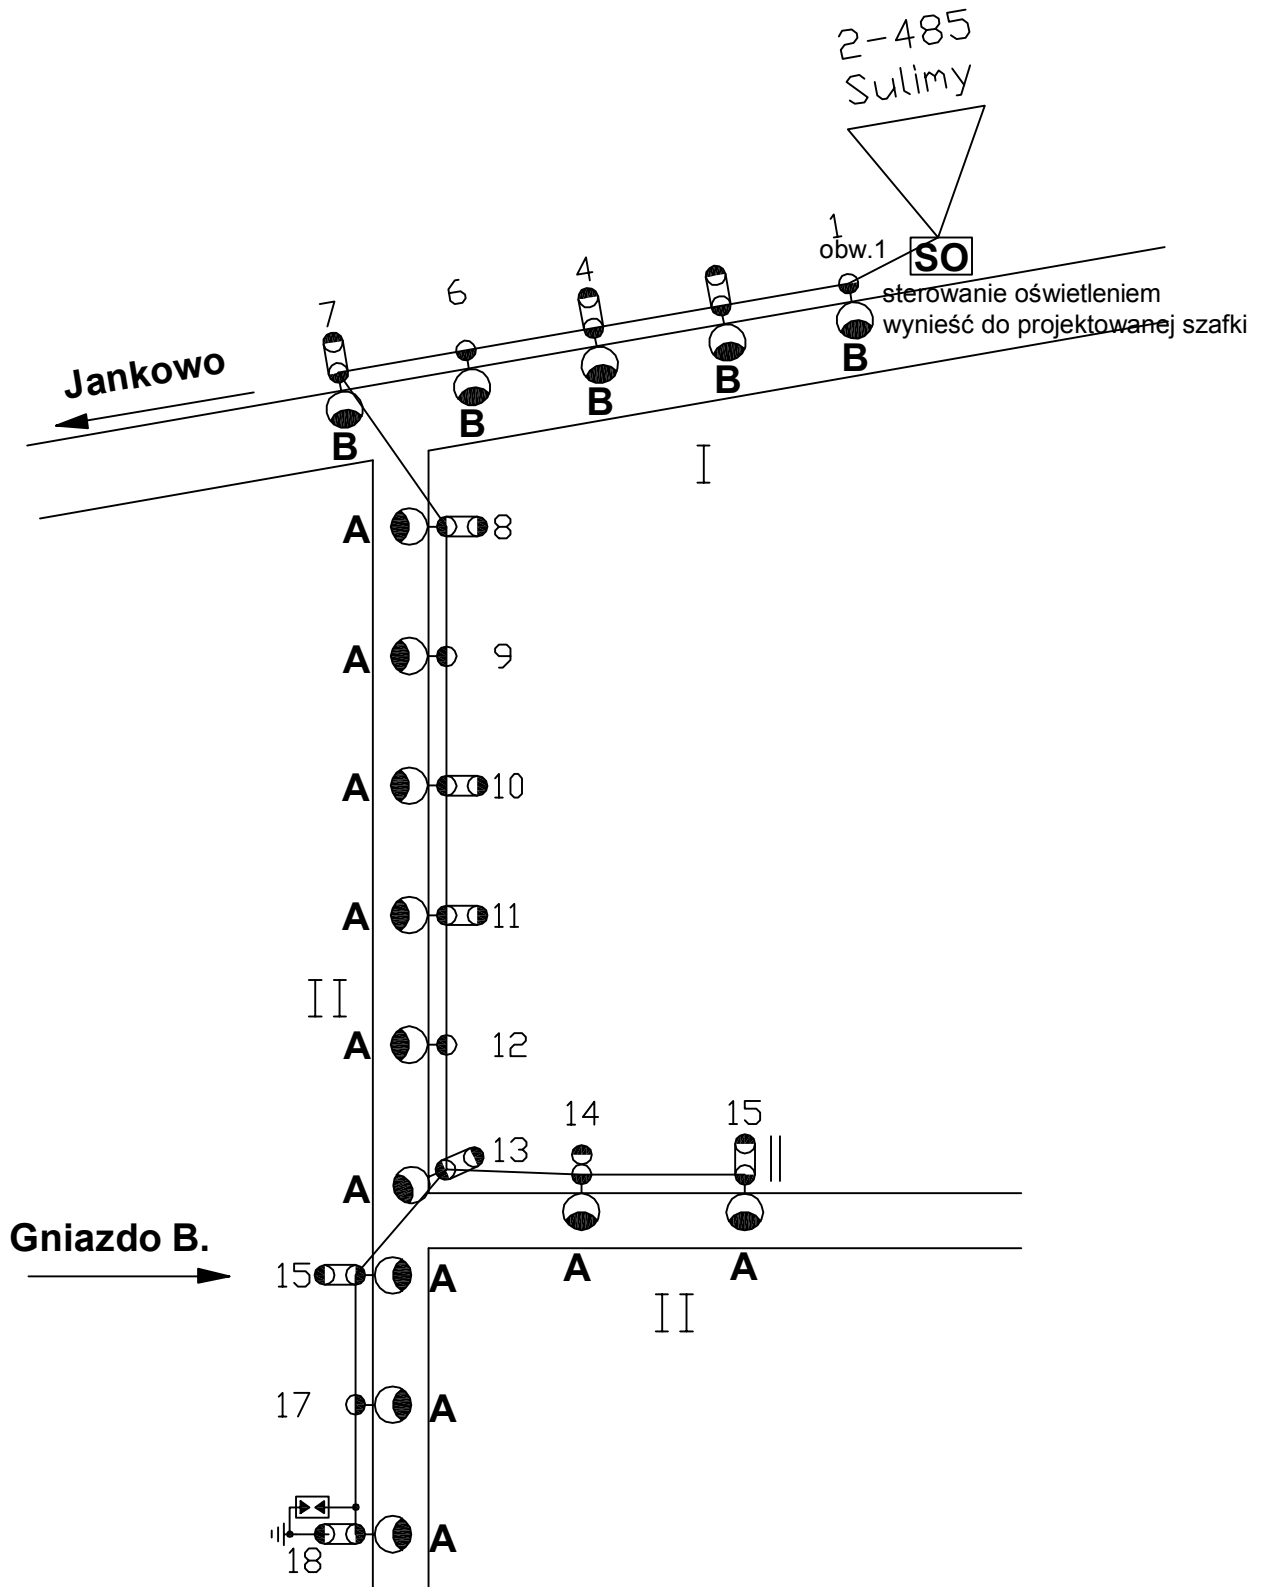


Nazwa	Sulimy
Nr Rys.	15
Rysował	Roman Dębowski
Data	24.07.2007

Nowogród ↑

2-213
Szablak

sterowanie oświetleniem
wynieść do projektowanej szafki

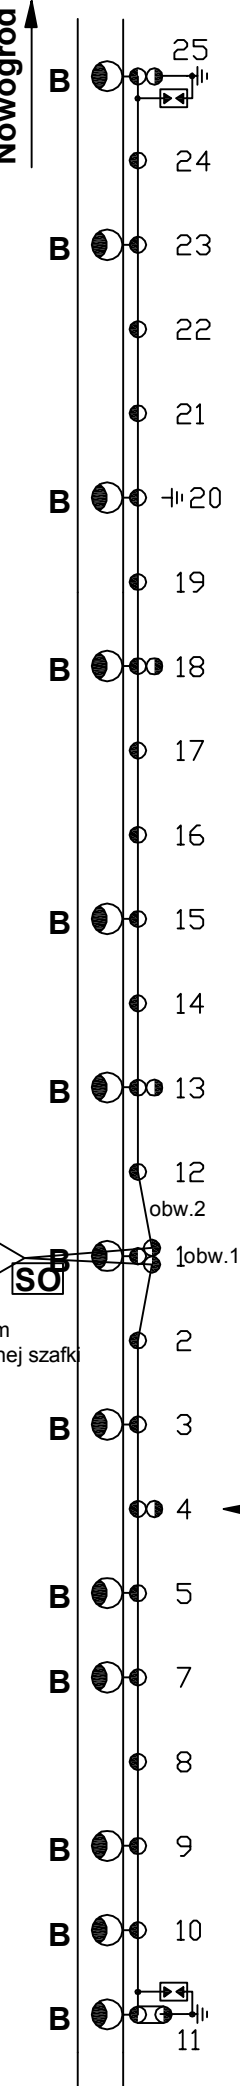

Nazwa	Szablak
Nr Rys.	16
Rysował	Roman Dębowski
Data	24.07.2007